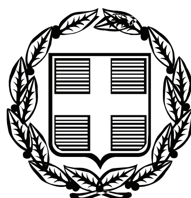


ΕΦΗΜΕΡΙΣ ΤΗΣ ΚΥΒΕΡΝΗΣΕΩΣ

ΤΗΣ ΕΛΛΗΝΙΚΗΣ ΔΗΜΟΚΡΑΤΙΑΣ

ΤΕΥΧΟΣ ΑΝΑΓΚΑΣΤΙΚΩΝ ΑΠΑΛΛΟΤΡΙΩΣΕΩΝ ΚΑΙ ΠΟΛΕΟΔΟΜΙΚΩΝ ΘΕΜΑΤΩΝ **Αρ. Φύλλου 521**

2 Οκτωβρίου 2009

ΠΕΡΙΕΧΟΜΕΝΑ

ΑΠΟΦΑΣΕΙΣ

ΑΠΟΦΑΣΕΙΣ

Αριθμ. 1085707/5951/Δ0010 (1)

Τροποποίηση της υπ' αριθμ. 1031407/2386/0010/18.4.2005 κοινής υπουργικής απόφασης (ΦΕΚ 450/Δ΄/28.4.2005).

ΟΙ ΥΠΟΥΡΓΟΙ
ΟΙΚΟΝΟΜΙΑΣ ΚΑΙ ΟΙΚΟΝΟΜΙΚΩΝ - ΠΟΛΙΤΙΣΜΟΥ

Έχοντας υπόψη:

1. Τις διατάξεις του ν. 2882/2001 (ΦΕΚ 17/Α΄/2001) «Κώδικας Αναγκαστικών, Απαλλοτριώσεων Ακινήτων», όπως ισχύουν.

2. Τις διατάξεις του ν. 3028/2002 (ΦΕΚ 153/Α΄/2002) «Για την προστασία των αρχαιοτήτων και εν γένει της Πολιτιστικής Κληρονομιάς», όπως ισχύουν.

3. Την υπ' αριθμ. 1031407/2386/0010/18.4.2005 κοινή υπουργική απόφαση (ΦΕΚ 450/Δ΄/28.4.2005) με την οποία κηρύχθηκε αναγκαστική απαλλοτρίωση στο Αρχοντίκι Ψαρών νομού Χίου, για αρχαιολογικούς σκοπούς.

4. Την με υπ' αριθμ. ΥΠΠΟ/ΔΑΑΠ/Φ.30α/42093/564/9.7.2009 έγγραφο του Υπουργείου Πολιτισμού με τη συνημμένη σε αυτό Βεβαίωση Πίστωσης του Τ.Α.Π.Α. και την από 28.7.2009 ορθή επανάληψη του, με το οποίο ζητείται η τροποποίηση της παραπάνω κοινή υπουργική απόφαση ως προς τον βαρυνόμενο με τη δαπάνη αυτής φορέα.

5. Την υπ' αριθμ. 1666/ΔΙΟΕ89/3.1.2009 (ΦΕΚ 40/Β΄/16.1.2009) κοινή απόφαση του Πρωθυπουργού και του Υπουργού Οικονομίας και Οικονομικών, σχετικά με ανάθεση αρμοδιοτήτων στους Υφυπουργούς Οικονομίας και Οικονομικών, αποφασίζουμε:

Τροποποιούμε την υπ' αριθμ. 1031407/2386/0010/18.4.2005 κοινή υπουργική απόφαση (ΦΕΚ 450/Δ΄/28.4.2005) με την οποία κηρύχθηκε αναγκαστική απαλλοτρίωση στο Αρχοντίκι Ψαρών νομού Χίου, για αρχαιολογικούς σκοπούς, ως προς τον βαρυνόμενο με τη δαπάνη αυτής φορέα και αντί της παραγράφου αρ. 5 του σκεπτικού της απόφασης, τίθεται η ταυτάριθμη:

«5. Την υπ' αριθμ. ΔΙΟΙΚ/Β/8449/08/28.4.2009 Βεβαίωση Πίστωσης του Τ.Α.Π.Α.» και αντί της παραγράφου του διατακτικού αυτής.

«Η απαλλοτρίωση κηρύσσεται υπέρ του Δημοσίου και θα βαρύνει τις πιστώσεις του Επιχειρησιακού Προγράμματος Περιφέρειας Βορείου Αιγαίου (κωδ. Έργου 2002 ΣΕ01430069», τίθεται η εξής:

«Η απαλλοτρίωση κηρύσσεται υπέρ του Δημοσίου και η δαπάνη της θα βαρύνει τις πιστώσεις του Ταμείου Αρχαιολογικών Πόρων και Απαλλοτριώσεων».

Η απόφαση αυτή να δημοσιευθεί στην Εφημερίδα της Κυβερνήσεως.

Αθήνα, 25 Σεπτεμβρίου 2009

ΟΙ ΥΠΟΥΡΓΟΙ

ΟΙΚΟΝΟΜΙΑΣ ΚΑΙ ΟΙΚΟΝΟΜΙΚΩΝ	ΠΟΛΙΤΙΣΜΟΥ
ΑΝΤΩΝΙΟΣ ΜΠΕΖΑΣ	**ΑΝΤΩΝΙΟΣ ΣΑΜΑΡΑΣ**

Αριθμ. 1754 (2)

Αναγκαστική απαλλοτρίωση ακινήτων εκτάσεως 64.718,94 τ.μ. για την κατασκευή του έργου «Κατασκευή λιμνοδεξαμενής Έλους Χανίων (Β΄ Φάση)».

Ο ΓΕΝΙΚΟΣ ΓΡΑΜΜΑΤΕΑΣ ΠΕΡΙΦΕΡΕΙΑΣ ΚΡΗΤΗΣ

Έχοντας υπόψη:

1. Τις διατάξεις του ν. 2882/2001 (ΦΕΚ 17/2001 τ.Α΄) «Κώδικας Αναγκαστικών Απαλλοτριώσεων Ακινήτων» όπως ισχύουν.

2. Τις διατάξεις του άρθρου 33 του π.δ. 3881/1958 περί έργων Εγγείων Βελτιώσεων.

3. Το γεγονός ότι τηρήθηκε το άρθρο 3 παρ. 3, 4, 5 και 6 του ν. 2882/2001 «Κώδικας Αναγκαστικών Απαλλοτριώσεων Ακινήτων».

4. Την με υπ' αριθμ. 136367/22.7.2009 κοινή απόφαση του Υπ. ΥΠΕΧΩΔΕ και Υπ. ΑΓΡΟΤΙΚΗΣ ΑΝΑΠΤΥΞΗΣ και ΤΡΟΦΙΜΩΝ με την οποία ανανεώθηκε και τροποποιήθηκε η υπ' αριθμ. 83994/15.7.1997 κοινή υπουργική απόφαση έγκρισης περιβαλλοντικών όρων του έργου «Λιμνοδεξαμενή Έλους» Νομού Χανίων.

5. Την με υπ' αριθμ. 6396/9.9.2008 βεβαίωση του Γενικού Γραμματέα της Περιφέρειας Κρήτης με την οποία βεβαιώνεται ότι η δαπάνη αποζημίωσης έχει προβλεφθεί στην ΣΑΕ 081/3 του Υπουργείου Αγροτικής Ανάπτυξης και Τροφίμων και συγκεκριμένα από το έργο Κ.Α. 2007ΣΕ081300001 με τίτλο «Απαλλοτριώσεις Κατασκευής Λιμνοδεξαμενής Έλους Χανίων».

6. Την υπ' αριθμ. 6394/9.9.2008/ορθή επανάληψη στις 18.12.2008 και το με υπ' αριθμ. 6972/22.12.2008 έγγραφο του τμήματος Εγγείων Βελτιώσεων της Δ.Δ.Ε. της Περιφέρειας Κρήτης.

7. Την υπ' αριθμ. 2529/4.11.2008, 2651/25.11.2008 και 21/12-1-2009 έγγραφα της Κτηματικής Υπηρεσίας Χανίων με τα οποία εισηγείται την κήρυξη της υπόψη απαλλοτρίωσης ακινήτων.

8. Την υπ' αριθμ. 6131/10.8.2009 έγγραφο του τμήματος Εγγείων Βελτιώσεων της Δ.Δ.Ε. Περιφέρειας Κρήτης με το οποίο διαβιβάζεται η με υπ' αριθμ. 136367/22.7.2009 ΚΥΑ περί έγκρισης περιβαλλοντικών όρων, αποφασίζουμε:

Κηρύσσουμε την αναγκαστική απαλλοτρίωση ακινήτων, για λόγους δημόσιας ωφέλειας και ειδικότερα για την κατασκευή του έργου «Κατασκευή λιμνοδεξαμενής Έλους Χανίων (Β΄ Φάση)» έκτασης συνολικού εμβαδού 64.718,94 τ.μ. που εικονίζεται με κλίμακα 1:500 στα από τον Μάρτιο του 2008 κτηματολογικά διαγράμματα και στους από τον Δεκέμβριο του 2008 αντίστοιχους κτηματολογικούς πίνακες που έχει συντάξει ο Νικόλαος Καλογερής Αγρ. Τοπ/φος Μηχ/κός και έχουν θεωρηθεί από τον Γεώργιο Κανδεράκη Προϊστάμενο του Τμήματος Εγγείων Βελτιώσεων της Δ/νσης Δημοσίων Έργων της Περιφέρειας Κρήτης τα μεν κτηματολογικά διαγράμματα στις 30.5.2008 και οι δε κτηματολογικοί πίνακες στις 16.12.2008.

Στην έκταση που απαλλοτριώνεται προβάλουν δικαιώματα κυριότητας οι:

1) Σκαλιδάκη Αργυρούλα του Κων/νου
2) Σκαλιδάκη Αργυρούλα του Κων/νου
3) Κυριτσάκη Μαρία του Εμμανουήλ κ.λπ.

Στην έκταση που απαλλοτριώνεται δεν συμπεριλαμβάνονται οι εκτάσεις οι οποίες στα κτηματολογικά διαγράμματα φέρονται ότι ανήκουν στο Δημόσιο.

Η απαλλοτρίωση κηρύσσεται υπέρ του Δημοσίου και με δαπάνες του Δημοσίου και θα αντιμετωπισθεί από την ΣΑΕ 081/3 του Υπουργείου Αγροτικής Ανάπτυξης και Τροφίμων και συγκεκριμένα από το έργο Κ.Α. 2007ΣΕ081300001 με τίτλο «Απαλλοτριώσεις Κατασκευής Λιμνοδεξαμενής Έλους Χανίων».

Η απόφαση αυτή να δημοσιευθεί στην Εφημερίδα της Κυβερνήσεως.

Ηράκλειο, 21 Σεπτεμβρίου 2009

Ο Γενικός Γραμματέας Περιφέρειας
ΣΕΡΑΦΕΙΜ ΤΣΟΚΑΣ

Αριθμ. 4747 (3)

Τροποποίηση ρυμοτομικού σχεδίου πόλης Λάρισας (Ν. Λάρισας) με αναδιάταξη των Ο.Τ. 503Α - 503Β, Κ.Χ. 503Α - 503Β και Ρ503Β στη συνοικία «Νεράιδα» ως εξής: 1. Ανασχεδιασμός και δημιουργία νέου ενιαίου Ο.Τ. 503Β και χαρακτηρισμός τμήματος αυτού ως Χώρου Διοικητηρίου & Υπογείου Χώρου Στάθμευσης. 2. Ανασχεδιασμός και δημιουργία νέου ενιαίου Κ.Χ. 503Α και αδιέξοδου πεζοδρόμου στη Νότια πλευρά του Χώρου Διοικητηρίου. 3. Προσαρμογή της ρυμοτομίας του Κ.Χ. 503Α στη συμβολή των οδών Καρδίτσης και Ηρ. Πολυτεχνείου.

Ο ΝΟΜΑΡΧΗΣ ΛΑΡΙΣΑΣ

Έχοντας υπόψη:

1. Τις διατάξεις των άρθρων 3 και 70 του από 17.7.1923 ν.δ/τος (Φ.Ε.Κ.228Α΄/23) «περί σχεδίων πόλεων κ.λπ.» όπως τροποποιήθηκαν, συμπληρώθηκαν ή/και αντικαταστάθηκαν και ισχύουν έως σήμερα.

2. Τις διατάξεις των άρθρων 152 και 154 του π.δ/τος της 14/27.7.1999, (Φ.Ε.Κ.580Δ΄/1999) «Κώδικας Βασικής Πολεοδομικής Νομοθεσίας».

3. Τις διατάξεις του άρθρου 29 του ν. 2831/2000 (Φ.Ε.Κ.140Α΄/2000) «Περί τροποποίησης των διατάξεων του ν.1577/1985 – Γ.Ο.Κ. και άλλες πολεοδομικές διατάξεις» όπως αντικαταστάθηκαν με το άρθρο 10 του ν.3044/2002, (Φ.Ε.Κ.197Α΄/2002) περί "Μεταφοράς συντελεστού δομήσεως κ.λπ.".

4. Τις διατάξεις του ν. 2218/1994 «Ίδρυση Νομαρχιακής Αυτοδιοίκησης κ.λπ.» (Φ.Ε.Κ.90Α΄/1994) όπως τροποποιήθηκαν και συμπληρώθηκαν με τον ν. 2242/1994 περί «Συμπλήρωσης διατάξεων για την Νομαρχιακή Αυτοδιοίκηση».

5. Το ισχύον στην περιοχή σχέδιο πόλης του Δ. Λάρισας, (π.δ. 2.2.1976, Φ.Ε.Κ. 72Δ΄/1976 – αναθ. 1668/28.3.1988 Αποφ. Νομ. Λάρισας Φ.Ε.Κ. 348Δ΄/1988 αναδ. Φ.Ε.Κ. 750Δ΄/1992).

6. Τις αποφάσεις (α) 219/2008 και (β) 392/2009 του Δημοτικού Συμβουλίου Λάρισας.

7. Την με υπ' αριθμ. 86/9.9.2009 Γνωμοδότηση του Συμβουλίου Χωροταξίας Οικισμού και Περιβάλλοντος Ν. Λάρισας, (αρ. Πρακτικού 15ο).

8. Την με υπ' αριθμ. 18894/6/5.5.2006 εγκύκλιο της Δ.Π.Σ./ Γ.Δ.Π./Υ.ΠΕ.ΧΩ.Δ.Ε.

9. Το γεγονός ότι από τις κανονιστικές διατάξεις της παρούσας απόφασης δεν προκαλείται δαπάνη σε βάρος του Κρατικού Προϋπολογισμού και του οικείου Ο.Τ.Α.

Έχοντας υπ' όψη τα ανωτέρω, αποφασίζουμε:

1. Εγκρίνεται η τροποποίηση του εγκεκριμένου ρυμοτομικού σχεδίου Λάρισας (Ν. Λάρισας) με αναδιάταξη των Ο.Τ. 503Α - 503Β, Κ.Χ. 503Α - 503Β και Ρ503Β στη συνοικία «Νεράιδα» ως εξής:

Ι. Ανασχεδιασμός και δημιουργία νέου ενιαίου Ο.Τ. 503Β και χαρακτηρισμός τμήματος αυτού ως Χώρου Διοικητηρίου και Υπογείου Χώρου Στάθμευσης.

ΙΙ. Ανασχεδιασμός και δημιουργία νέου ενιαίου Κ.Χ. 503Α και αδιέξοδου πεζοδρόμου στη Νότια πλευρά του Χώρου Διοικητηρίου.

ΙΙΙ. Προσαρμογή της ρυμοτομίας του Κ.Χ. 503Α στη συμβολή των οδών Καρδίτσης και Ηρ. Πολυτεχνείου, όπως φαίνεται αναλυτικά στο σχετικό πρωτότυπο διάγραμμα σε κλίμακα 1:500 που θεωρήθηκε από τον Προϊστάμενο της Δ/νσης Πολεοδομίας της Ν.Α. Λάρισας και που αντίτυπό του σε φωτοσμίκρυνση δημοσιεύεται με την παρούσα απόφαση.

Ως όροι δόμησης καθορίζονται οι κάτωθι:

ΤΟΜΕΑΣ

ΑΡΤΙΟΤΗΤΑ	Ελ. Πρόσωπο: 10,00 μ. - Ελ. Εμβαδόν: 200,00 τ.μ.
ΠΑΡΕΚΚΛΙΣΗ	(προ 15.3.76) 8,00 μ. 150,00 τ.μ.
ΣΥΝΤ. ΔΟΜΗΣΗΣ	1,6
ΜΕΓ. ΚΑΛΥΨΗ	ΚΑΤΑ ΓΟΚ
ΜΕΓ. ΥΨΟΣ	ΚΑΤΑ ΓΟΚ

Κατά τα λοιπά ισχύει η απόφαση 1668/1988 (Φ.Ε.Κ. 348Δ΄/1988) του Νομάρχη Λάρισας

2. Επιτρέπεται η υποβολή προσφυγής στον Γενικό Γραμματέα Περιφέρειας μόνο για παράβαση νόμου σύμφωνα με τις διατάξεις του Άρθρ. 69 του π.δ.30/1996 (ΦΕΚ-21/Α/1996), όπως τροποποιήθηκε και ισχύει, σε προθεσμία 30 ημερών από τη δημοσίευση της απόφασης στην Εφημερίδα της Κυβερνήσεως.

3. Η ισχύς της παρούσας απόφασης αρχίζει από την δημοσίευσή της στην Εφημερίδα της Κυβερνήσεως.

Η απόφαση αυτή με το σχεδιάγραμμα που την συνοδεύει να δημοσιευθεί στην Εφημερίδα της Κυβερνήσεως.

Λάρισα, 23 Σεπτεμβρίου 2009

Ο Νομάρχης

ΛΟΥΚΑΣ ΚΑΤΣΑΡΟΣ

ΑΠΟΣΠΑΣΜΑ ΕΓΚΕΚΡΙΜΕΝΟΥ ΡΥΜΟΤΟΜΙΚΟΥ ΣΧΕΔΙΟΥ ΛΑΡΙΣΑΣ

Ο.Τ. 787Α
Ο.Τ. 503Α
Κ.Χ.503Α
503Β
Κ.Χ.503Β
Ο.Τ. 503Β
Ο.Τ. 504
ΟΤ 502
Ο.Τ. 405
Ο.Τ. 406Α

ΚΛΙΜΑΚΑ 1:1000

ΔΙΑΤΑΓΜΑ ΡΥΜΟΤΟΜΙΑΣ:

Έγκρ. Π.Δ. 2.2.76, (Φ.Ε.Κ. 72Δ/76)
Αναθ. 1668/28.3.88 ΑΠΟΦ. ΝΟΜ. ΛΑΡΙΣΑΣ, (Φ.Ε.Κ. 348Δ/88)
Τροπ. Φ.Ε.Κ. 92Δ/92

ΟΡΟΙ ΔΟΜΗΣΗΣ			
	ΠΡΟΣΩΠΟ	ΕΜΒΑΔΟ	
ΑΡΤΙΟΤΗΤΑ	10	200	
ΠΑΡΕΚΚΛΙΣΗ	8	120	(προ 15.3.76)
Σ.Δ.	1,6		
ΚΑΛΥΨΗ	Κατά Γ.Ο.Κ.		
ΥΨΟΣ	Κατά Γ.Ο.Κ.		

ΣΥΝΤΕΤΑΓΜΕΝΕΣ ΚΟΡΥΦΩΝ Ο.Τ. :

Ο.Τ. 503Β

Κορ.	X	Y
Τ1	88073.34	625546.33
Τ2	88059.95	625549.97
Τ3	88054.80	625531.27
Τ4	88068.41	625527.51
Τ5	88066.62	625520.36
Τ6	88052.79	625524.01
Τ7	88040.96	625480.73
Τ8	88105.35	625476.76
Τ9	88110.03	625484.19
Τ10	88060.45	625496.82
Τ11	88061.60	625501.68
Τ12	88101.96	625491.42
Τ13	88113.41	625535.43

ΧΩΡΟΣ ΔΙΟΙΚΗΤΗΡΙΟΥ & ΥΠΟΓΕΙΟΣ ΧΩΡΟΣ ΣΤΑΘΜΕΥΣΗΣ ΕΝΤΟΣ ΤΟΥ Ο.Τ. 503Β

Κορ.	X	Y
Τ1	88073.34	625546.33
Τ4	88068.41	625527.51
Τ5	88066.62	625520.36
Τ11	88061.60	625501.68
Τ12	88101.96	625491.42
Τ13	88113.41	625535.43

Κ.Χ. 503Α

Κορ.	X	Y
Τ1	88132.95	625524.93
Τ2	88132.96	625521.34
Τ3	88132.72	625520.41
Τ4	88110.03	625484.19
Τ5	88060.45	625496.82
Τ6	88061.60	625501.68
Τ7	88101.96	625491.42
Τ8	88113.41	625535.43
Τ9	88128.89	625531.12
Τ10	88131.48	625529.01

Ελληνικό DATUM \ UTM 3°, Κεντρικός Μεσημβρινός λ=0° από ΑΘΗΝΑ

ΣΤΟΙΧΕΙΑ ΙΔΙΟΚΤΗΤΩΝ

Α/Α	Δ/ΝΣΗ	ΟΝΟΜ/ΜΟ
1	ΗΡ. ΠΟΛΥΤΕΧΝΕΙΟΥ & ΚΑΡΔΙΤΣΗΣ 2	Α.Ε.Ν.Α.Λ.
2	ΗΡ. ΠΟΛΥΤΕΧΝΕΙΟΥ 28	ΑΣΤΥΝΟΜΙΚΗ Δ/ΝΣΗ ΛΑΡΙΣΑΣ
3	ΜΥΚΟΝΟΥ 3	ΚΑΡΑΪΣΚΟΣ ΒΑΪΟΣ
4	ΜΥΚΟΝΟΥ 5	ΨΥΡΑΣ ΘΩΜΑΣ
		ΨΑΛΤΑ ΑΡΙΣΤΕΑ
5	ΜΥΤΙΛΗΝΗΣ 6-8	ΜΠΕΣΙΟΣ ΔΗΜΗΤΡΗΣ - ΤΖΗΜΑ ΑΦΡΟΔΙΤΗ
		ΣΥΡΑΚΟΥΛΗΣ ΚΩΣΤΑΣ - ΣΤΡΑΤΙΚΗ ΑΓΟΡΙΤΣΑ
		ΜΠΟΥΚΟΥΒΑΛΑΣ ΑΘΑΝΑΣΙΟΣ
		ΑΝΑΣΤΑΣΙΟΥ ΕΛΕΝΗ
		ΛΙΟΥΠΗ ΚΑΛΛΙΟΠΗ
		ΖΗΤΟΥΝΗ ΕΥΑΓΓΕΛΙΑ
		ΠΟΥΛΑΚΗ ΕΙΡΗΝΗ
6	ΜΥΤΙΛΗΝΗΣ 4	ΘΕΟΔΩΡΟΥ ΚΩΣΤΑΣ
		ΠΑΡΑΣΙΔΟΥ ΤΟΥΛΑ
		ΓΚΟΔΟΣΙΔΗΣ ΑΛΕΞΑΝΔΡΟΣ
		ΛΙΑΝΟΥΡΙΔΗΣ ΠΕΤΡΟΣ
		ΔΙΟΥΛΓΚΕΡΑΚΗ ΕΙΡΗΝΗ
		ΞΑΝΟΥ ΞΑΝ
7	ΜΥΤΙΛΗΝΗΣ 2	ΓΙΑΝΝΟΥΛΑΣ ΙΩΑΝΝΗΣ & ΜΕΓΚΥ
8	ΚΑΡΔΙΤΣΗΣ 4 & ΜΥΤΙΛΗΝΗΣ	ΚΑΡΚΑΛΑΣ ΓΕΩΡΓΙΟΣ
9	ΗΡ. ΠΟΛΥΤΕΧΝΕΙΟΥ & ΚΑΡΔΙΤΣΗΣ	ΦΑΛΤΣΗΣ ΒΑΣΙΛΕΙΟΣ
		ΤΡΙΤΟΥ ΚΩΝ/ΝΑ
10	ΚΑΡΔΙΤΣΗΣ 1	ΜΠΕΣΣΑΣ ΣΤΕΦΑΝΟΣ
		ΖΙΑΚΟΣ ΙΩΑΝΝΗΣ
11	ΚΑΡΔΙΤΣΗΣ 3	ΚΥΡΙΤΣΗΣ ΑΘΑΝΑΣΙΟΣ
12	ΚΑΡΔΙΤΣΗΣ 5	ΜΑΝΩΛΗ ΚΩΝ/ΝΟΣ & ΦΩΤΕΙΝΗ
13	ΗΡ. ΠΟΛΥΤΕΧΝΕΙΟΥ & ΠΑΠΑΝΑΣΤΑΣΙΟΥ 59	ΣΙΝΗΣ ΙΩΑΝΝΗΣ & ΣΙΑ Ο.Ε.
14	ΗΡ. ΠΟΛΥΤΕΧΝΕΙΟΥ 59	ΚΑΤΣΙΛΕΡΟΣ ΑΘΑΝΑΣΙΟΣ
		ΚΑΤΣΙΛΕΡΟΣ ΚΩΝ/ΝΟΣ
		ΚΑΤΣΙΛΕΡΟΥ ΒΑΣΙΛΙΚΗ
		ΚΑΤΣΙΛΕΡΟΣ ΣΩΤΗΡΙΟΣ
		ΓΚΟΥΡΝΕΛΟΥ ΑΓΓΕΛΙΚΗ
15	ΗΡ. ΠΟΛΥΤΕΧΝΕΙΟΥ 57	ΤΕΧΝ. ΓΡΑΦΕΙΟ ΜΕΤΑΛΗΝΟΥ, ΚΑΪΚΛΗ (ΕΔΡΑ: ΠΑΠΑΝΑΣΤΑΣΙΟΥ 64Β)
16	ΗΡ. ΠΟΛΥΤΕΧΝΕΙΟΥ 55	ΤΣΙΚΡΙΚΑΣ ΘΩΜΑΣ (ΙΝΤΕΡΧΑΟΥΣ ΠΡΟΚΑΤΑΣΚΕΥΕΣ)
		ΤΣΙΚΡΙΚΑΣ ΣΠΥΡΟΣ


ΥΠΟΜΝΗΜΑ :

- ΠΡΟΤΕΙΝΟΜΕΝΗ ΟΙΚΟΔΟΜΙΚΗ ΓΡΑΜΜΗ
- ΠΡΟΤΕΙΝΟΜΕΝΗ ΡΥΜΟΤΟΜΙΚΗ ΓΡΑΜΜΗ
- ΔΙΑΤΗΡΟΥΜΕΝΗ ΟΙΚΟΔΟΜΙΚΗ / ΡΥΜΟΤΟΜΙΚΗ ΓΡΑΜΜΗ
- ΚΑΤΑΡΓΟΥΜΕΝΗ ΟΙΚΟΔΟΜΙΚΗ / ΡΥΜΟΤΟΜΙΚΗ ΓΡΑΜΜΗ
- ΟΡΙΟ ΚΑΘΟΡΙΖΟΜΕΝΟΥ ΧΩΡΟΥ ΔΙΟΙΚΗΤΗΡΙΟΥ & ΥΠΟΓΕΙΟΥ ΧΩΡΟΥ ΣΤΑΘΜΕΥΣΗΣ
- (1), ... ,(16) ΙΔΙΟΚΤΗΣΙΕΣ

Ο.Τ. 504

625600
625550
625500
625450
88000
88050

ΕΘΝΙΚΟ ΤΥΠΟΓΡΑΦΕΙΟ
Για τεχνικούς λόγους στο σχεδιάγραμμα, έγινε σμίκρυνση, κατά ποσοστό 45%

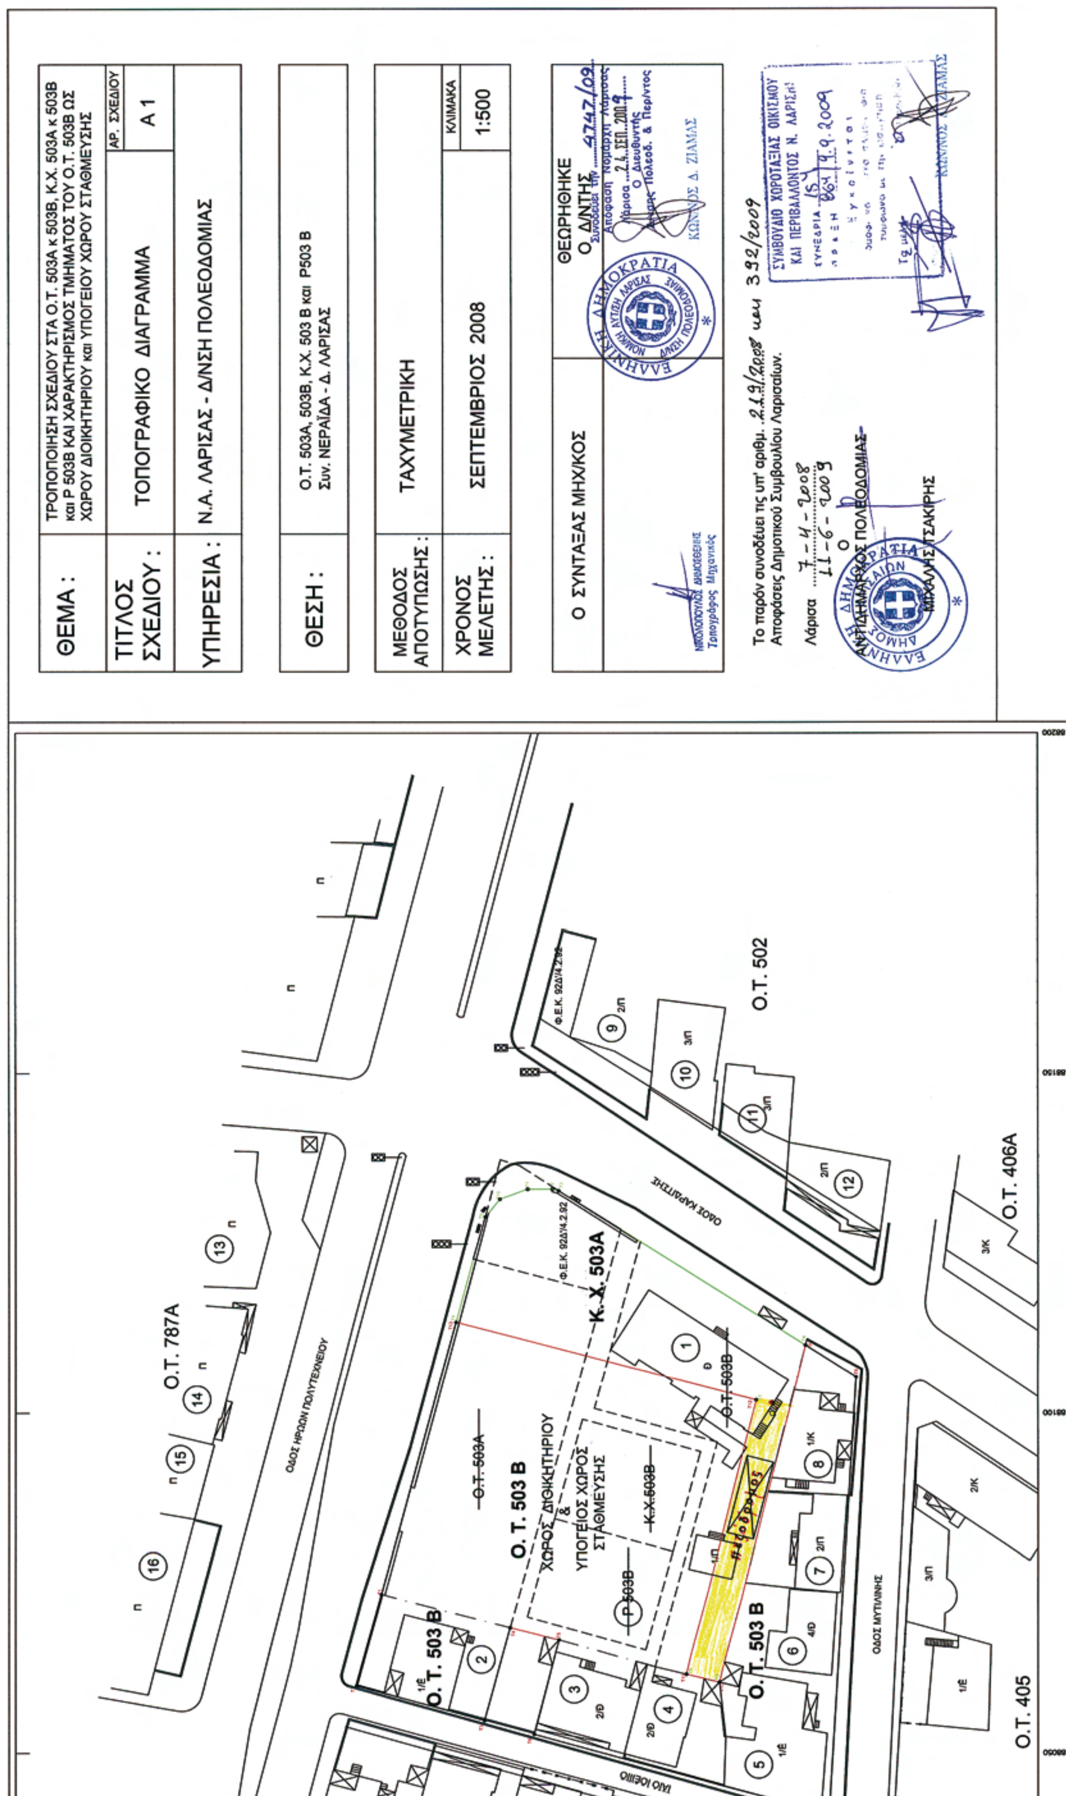
ΘΕΜΑ :
ΤΡΟΠΟΠΟΙΗΣΗ ΣΧΕΔΙΟΥ ΣΤΑ Ο.Τ. 503Α κ 503Β, Κ.Χ. 503Α κ 503Β και Ρ 503Β ΚΑΙ ΧΑΡΑΚΤΗΡΙΣΜΟΣ ΤΜΗΜΑΤΟΣ ΤΟΥ Ο.Τ. 503Β ΩΣ ΧΩΡΟΥ ΔΙΟΙΚΗΤΗΡΙΟΥ και ΥΠΟΓΕΙΟΥ ΧΩΡΟΥ ΣΤΑΘΜΕΥΣΗΣ
ΤΙΤΛΟΣ ΣΧΕΔΙΟΥ :
ΤΟΠΟΓΡΑΦΙΚΟ ΔΙΑΓΡΑΜΜΑ
ΑΡ. ΣΧΕΔΙΟΥ
Α 1
ΥΠΗΡΕΣΙΑ :
Ν.Α. ΛΑΡΙΣΑΣ - Δ/ΝΣΗ ΠΟΛΕΟΔΟΜΙΑΣ
ΘΕΣΗ :
Ο.Τ. 503Α, 503Β, Κ.Χ. 503 Β και Ρ503 Β
Συν. ΝΕΡΑΪΔΑ - Δ. ΛΑΡΙΣΑΣ
ΜΕΘΟΔΟΣ ΑΠΟΤΥΠΩΣΗΣ :
ΤΑΧΥΜΕΤΡΙΚΗ
ΚΛΙΜΑΚΑ
1:500
ΧΡΟΝΟΣ ΜΕΛΕΤΗΣ :
ΣΕΠΤΕΜΒΡΙΟΣ 2008
Ο ΣΥΝΤΑΞΑΣ ΜΗΧ/ΚΟΣ
ΘΕΩΡΗΘΗΚΕ
Ο Δ/ΝΤΗΣ
Το παρόν συνοδεύει τις υπ' αριθμ.
Αποφάσεις Δημοτικού Συμβουλίου Λαρισαίων.
Λάρισα
Ο.Τ. 787Α
ΟΔΟΣ ΗΡΩΩΝ ΠΟΛΥΤΕΧΝΕΙΟΥ
Ο.Τ. 502
ΟΔΟΣ ΚΑΡΑΪΤΣΗ
Ο.Τ. 406Α
Κ.Χ. 503Α
Ο.Τ. 503Β
Ο.Τ. 503 Β
ΧΩΡΟΣ ΔΙΟΙΚΗΤΗΡΙΟΥ & ΥΠΟΓΕΙΟΣ ΧΩΡΟΣ ΣΤΑΘΜΕΥΣΗΣ
Κ.Χ. 503Β
Ρ 503Β
Ο.Τ. 503Α
ΠΕΖΟΔΡΟΜΟΣ
ΟΔΟΣ ΜΥΤΙΛΗΝΗΣ
Ο.Τ. 405

Αριθμ. 4605 (4)

Τροποποίηση του εγκεκριμένου ρυμοτομικού σχεδίου πόλης Λάρισας (Ν. Λάρισας) με τυπική άρση απαλλοτρίωσης και επανεπιβολή ρυμοτομικού βάρους στο Κ.Χ. 358Γ συνοικίας Ανθούπολης στην ιδιοκτησία Χρ. Ιωαννίδη.

Ο ΝΟΜΑΡΧΗΣ ΛΑΡΙΣΑΣ

Έχοντας υπόψη:

1. Τις διατάξεις των άρθρων 3 και 70 του από 17.7.1923 ν.δ/τος (Φ.Ε.Κ.228Α΄/23) «περί σχεδίων πόλεων κ.λπ.» όπως τροποποιήθηκαν, συμπληρώθηκαν ή/και αντικαταστάθηκαν και ισχύουν έως σήμερα.

2. Τις διατάξεις των άρθρων 152 και 154 του π.δ/τος της 14/27.7.1999, (Φ.Ε.Κ.580Δ΄/1999) «Κώδικας Βασικής Πολεοδομικής Νομοθεσίας».

3. Τις διατάξεις του άρθρου 29 του ν. 2831/2000 (Φ.Ε.Κ.140Α΄/2000) «Περί τροποποίησης των διατάξεων του ν. 1577/1985 - Γ.Ο.Κ. και άλλες πολεοδομικές διατάξεις» όπως αντικαταστάθηκαν με το άρθρο 10 του ν.3044/2002, (Φ.Ε.Κ.197Α΄/2002) περί "Μεταφοράς συντελεστού δομήσεως κ.λπ.".

4. Τις διατάξεις του ν. 2218/1994 «Ίδρυση Νομαρχιακής Αυτοδιοίκησης κ.λπ.» (Φ.Ε.Κ.90Α΄/1994) όπως τροποποιήθηκαν, συμπληρώθηκαν, αντικαταστάθηκαν, διορθώθηκαν και ισχύουν ως σήμερα.

5. Το ισχύον στην περιοχή ρυμοτομικό σχέδιο πόλης Δήμου Λάρισας (1668/28.3.1988 Απ. Ν. Λάρισας - Φ.Ε.Κ. 348Δ΄/1988).

6. Την υπ' αριθμ. 308/2005 απόφαση του Διοικητικού Πρωτοδικείου Λάρισας (τμ. Α΄ τριμελές).

7. Τις αποφάσεις 255/2007 (α), 522/2007 (β) και 11/2008 (γ) του Δημοτικού Συμβουλίου Λάρισας και το γεγονός ότι δεσμεύθηκε σε ειδικό κονδύλιο του προϋπολογισμού του οικείου Δήμου ποσό ανάλογο του εκτιμούμενου για την καταβολή της προσήκουσας αποζημίωσης του θιγόμενου ιδιοκτήτη.

8. Την από 15.4.2009 γνωμοδότηση του Νομικού Συμβούλου της Ν. Α. Λάρισας με την οποία διατυπώνεται η άποψη πως: «η πρόβλεψη και εγγραφή συγκεκριμένου ποσού στον προϋπολογισμό του οικείου Δήμου ακόμα και στην περίπτωση που το ύψος αυτού προσδιορίζεται ενδεικτικά, τεκμηριώνει την σοβαρή πρόθεση και δυνατότητα ολοκλήρωσης της αποζημίωσης προς υλοποίηση και εφαρμογή του εγκεκριμένου πολεοδομικού σχεδιασμού». Κατά την ίδια πάντα άποψη, «δεν είναι νοητό να δημιουργούνται πρωθύστερα σχήματα, αφού σε διαφορετική περίπτωση η αναγραφή του ακριβούς ποσού θα ήταν αδύνατη καθώς ο εν λόγω προσδιορισμός προϋποθέτει τελεσίδικη κρίση του ύψους των αποζημιώσεων (αρμοδιότητα πολιτικών δικαστηρίων)»

9. Την υπ'αριθμ. 85/9.9.2009 Γνωμοδότηση του Συμβουλίου Χωροταξίας Οικισμού και Περιβάλλοντος Ν. Λάρισας, (αρ. Πρακτικού 15ο).

10. Την υπ' αριθμ. 18894/6/5.5.2006 εγκύκλιο της Δ.Π.Σ./Γ.Δ.Π./Υ.ΠΕ.ΧΩ.Δ.Ε.

11. Το γεγονός ότι από τις κανονιστικές διατάξεις της παρούσας Απόφασης προκαλείται δαπάνη σε βάρος του Προϋπολογισμού του Δ. Λάρισας (Ν. Λάρισας), αποφασίζουμε:

1. Εγκρίνεται η τροποποίηση του εγκεκριμένου ρυμοτομικού σχεδίου Λάρισας (Ν. Λάρισας) με τυπική άρση απαλλοτρίωσης και επανεπιβολή ρυμοτομικού βάρους στο Κ.Χ. 358Γ με διατήρηση του υπόψη χώρου ως Κοινοχρήστου, όπως φαίνεται αναλυτικά στο σχετικό πρωτότυπο διάγραμμα σε κλίμακα 1:500 που θεωρήθηκε από τον Προϊστάμενο της Δ/νσης Πολεοδομίας της Ν. Α. Λάρισας και που αντίτυπό του σε φωτοσμίκρυνση δημοσιεύεται με την παρούσα Απόφαση.


2. Επιτρέπεται η υποβολή προσφυγής στον Γενικό Γραμματέα Περιφέρειας μόνο για παράβαση νόμου σύμφωνα με τις διατάξεις του Αρθ-69 του π.δ. 30/1996 (ΦΕΚ-21/Α/96) όπως τροποποιήθηκε και ισχύει, σε προθεσμία 30 ημερών από τη δημοσίευση της απόφασης στην Εφημερίδα της Κυβερνήσεως.

3. Η ισχύς της παρούσας απόφασης αρχίζει από την δημοσίευσή της στην Εφημερίδα της Κυβερνήσεως.


Η απόφαση αυτή, με το σχεδιάγραμμα που την συνοδεύει, να δημοσιευθεί στην Εφημερίδα της Κυβερνήσεως.

Λάρισα, 23 Σεπτεμβρίου 2009

Ο Νομάρχης
ΛΟΥΚΑΣ ΚΑΤΣΑΡΟΣ

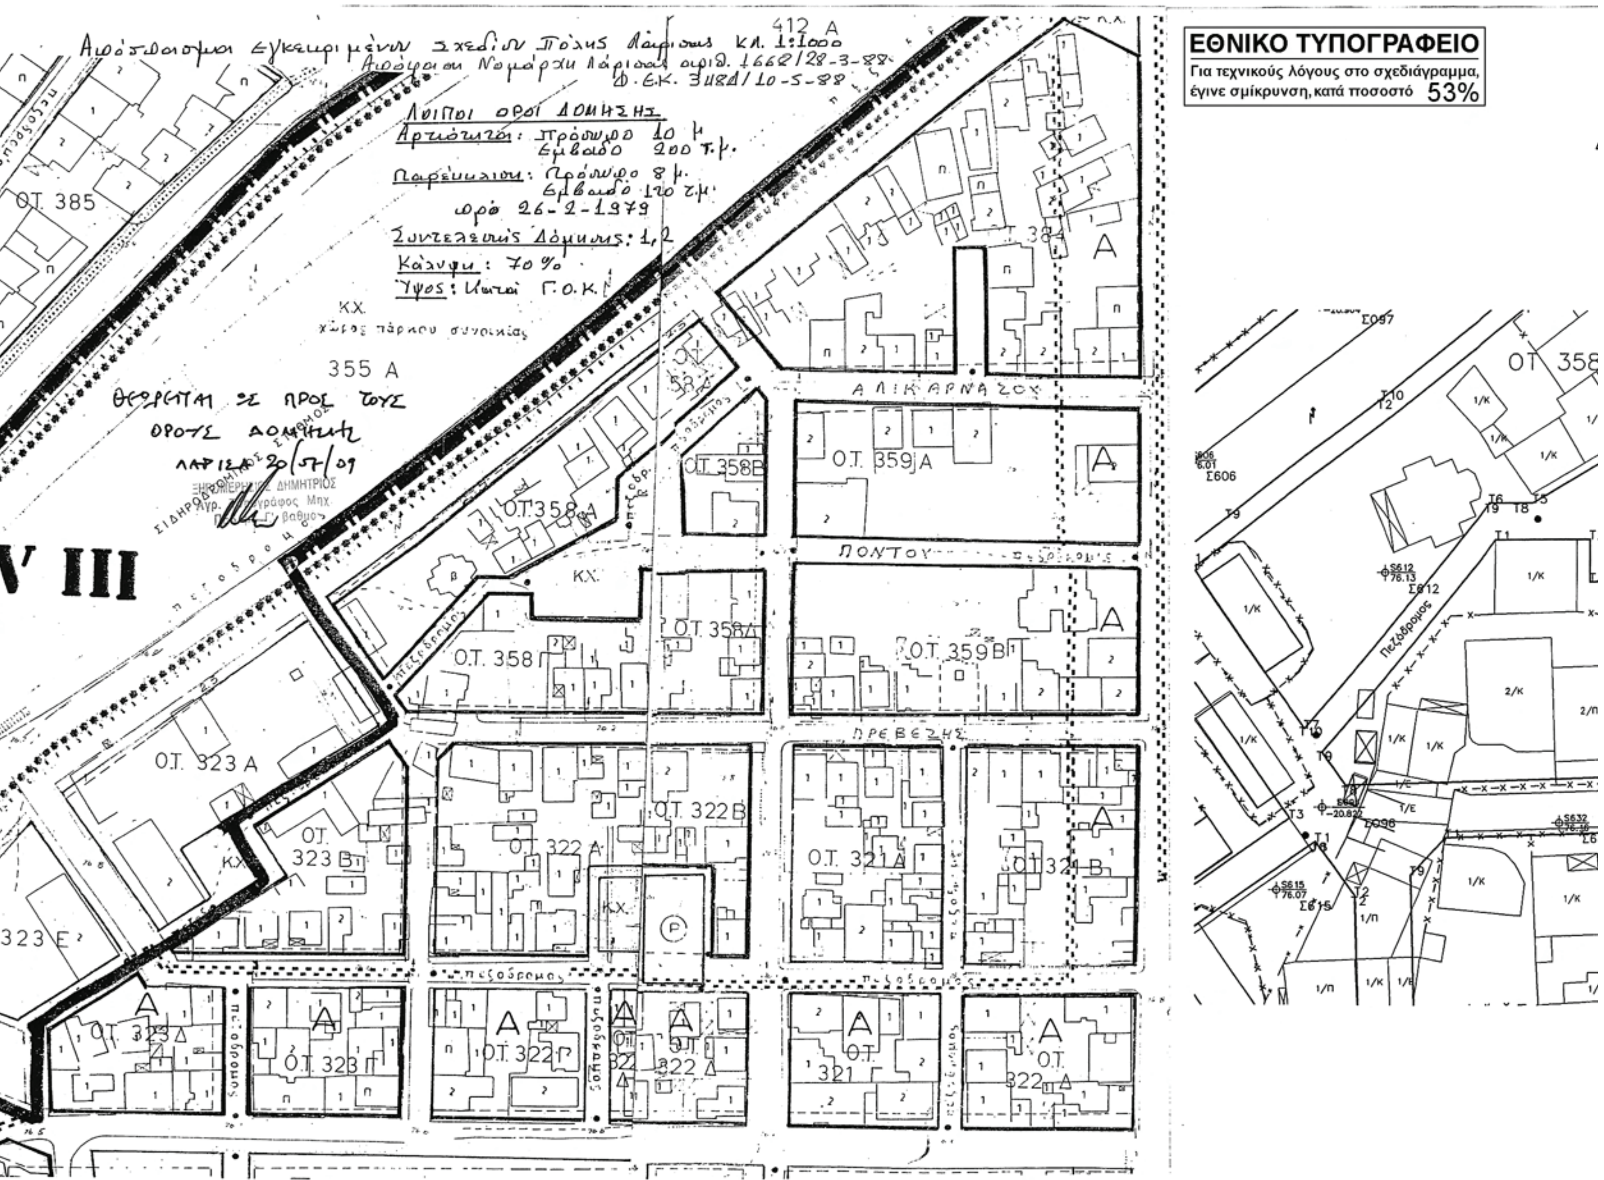
ΕΘΝΙΚΟ ΤΥΠΟΓΡΑΦΕΙΟ
Για τεχνικούς λόγους στο σχεδιάγραμμα,
έγινε σμίκρυνση, κατά ποσοστό 53%
Απόσπασμα εγκεκριμένου σχεδίου Πόλης Λάρισας κλ. 1:1000
Απόφαση Νομάρχη Λάρισας αριθ. 1662/28-3-88
Φ.Ε.Κ. 348Δ/10-5-88
Λοιποί όροι δόμησης
Αρτιότητα: Πρόσωπο 10 μ Εμβαδό 200 τ.μ.
Παρέκκλιση: Πρόσωπο 8 μ. Εμβαδό 150 τ.μ. προ 26-2-1979
Συντελεστής Δόμησης: 1,2
Κάλυψη: 70%
Ύψος: Κατά Γ.Ο.Κ.
Κ.Χ. χώρος πάρκου συνοικίας
355 Α
412 Α
Θεωρείται ως προς τους όρους δόμησης
ΛΑΡΙΣΑ 20/5/09
ΑΛΙΚΑΡΝΑΣΣΟΥ
ΠΟΝΤΟΥ
ΠΡΕΒΕΖΗΣ
πεζόδρομος
Ο.Τ. 385
Ο.Τ. 359Α
Ο.Τ. 359Β
Ο.Τ. 358Α
Ο.Τ. 358Β
Ο.Τ. 358Γ
Ο.Τ. 358Δ
Ο.Τ. 323 Α
Ο.Τ. 323 Β
323 Ε
Ο.Τ. 323 Δ
Ο.Τ. 323 Γ
Ο.Τ. 322 Α
Ο.Τ. 322 Β
Ο.Τ. 322 Γ
Ο.Τ. 322 Δ
Ο.Τ. 321 Α
Ο.Τ. 321 Β
Ο.Τ. 321
V III

ΕΝΔΕΙΚΤΙΚΟ ΑΠΟΣΠΑΣΜΑ ΣΧΕΔΙΟΥ ΠΟΛΗΣ ΛΑΡΙΣΑΣ
ΚΛΙΜΑΚΑ: 1:500

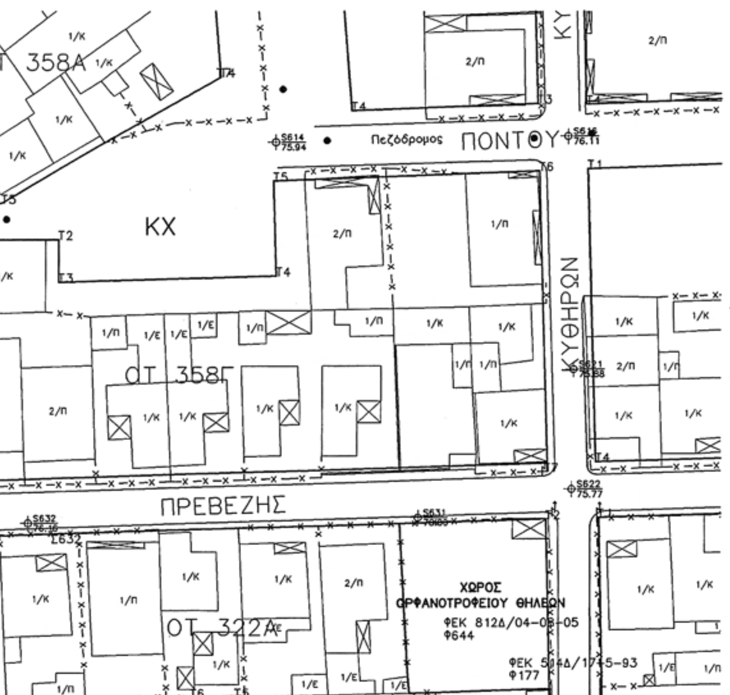

(9)


Φ. 728

ΕΛΛΗΝΙΚΗ ΔΗΜΟΚΡΑΤΙΑ



ΔΗΜΟΣ ΛΑΡΙΣΑΙΩΝ
MUNICIPALITY OF LARISSA

ΔΙΕΥΘΥΝΣΗ: ΠΟΛΕΟΔΟΜΙΑΣ
ΤΜΗΜΑ:ΠΟΛΕΟΔΟΜΙΚΟΥ ΣΧΕΔΙΑΣΜΟΥ
ΙΩΝΟΣ ΔΡΑΓΟΥΜΗ 1
ΤΚ 41222 ΛΑΡΙΣΑ
Fax : 2410 534165
E-mail : polsxe@larisa-dimos.gr

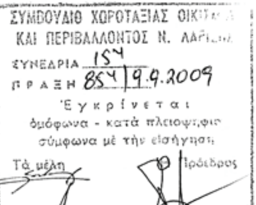

ΚΩΝ/ΝΟΣ Α. ΖΙΑΜΑΣ

Συνοδεύει την 4605/09
Απόφαση Νομάρχη Λάρισας
Λάρισα 24 ΣΕΠ. 2009
Ο Διευθυντής
Δ/νσης Πολεοδ. & Περ/ντος

ΚΩΝ/ΝΟΣ Α. ΖΙΑΜΑΣ

ΤΟΠΟΓΡΑΦΙΚΟ ΔΙΑΓΡΑΜΜΑ
ΤΡΟΠΟΠΟΙΗΣΗ ΣΧΕΔΙΟΥ ΠΟΛΗΣ ΛΑΡΙΣΑΣ
Ο.Τ.: 358Γ
ΠΙΝ.: 1101-1201
ΣΥΝΟΙΚΙΑ: Ανθούπολη
ΘΕΜΑ: Τροποποίηση ρυμοτομικού σχεδίου Λάρισας για επανεπιβολή απαλλοτρίωσης σε ΚΧ ανάμεσα στο Ο.Τ. 358Γ λόγω άρσης απαλλοτρίωσης

Το παρόν συνοδεύει την υπ' αριθμ. 255/8-3-2007
Απόφαση Δημοτικού Συμβουλίου Λαρισαίων.
Λάρισα 8-3-2007

Ο
ΑΝΤΙΔΗΜΑΡΧΟΣ ΠΟΛΕΟΔΟΜΙΑΣ
ΜΙΧΑΛΗΣ ΤΣΑΚΙΡΗΣ

Ο
ΣΥΝΤΑΞΑΣ ΜΗΧΑΝΙΚΟΣ
ΕΙΡΗΝΗ ΚΑΚΚΑΒΑ - ΣΟΥΛΙΩΤΗ
Αρχιτέκτων μηχανικός ΠΕ4 με Α' βαθμό

Αριθμ. 3478 (5)

Τροποποίηση σχεδίου Διανομής Νίκαιας (Ν. Λάρισας) στο Ο.Τ. CV για τον καθορισμό τμήματος ως χώρου για την ανέγερση Νηπιαγωγείου.

Ο ΝΟΜΑΡΧΗΣ ΛΑΡΙΣΑΣ

Έχοντας υπόψη:

1. Τις διατάξεις των άρθρων 3 και 70 του από 17.7.1923 ν.δ/τος (Φ.Ε.Κ.228Α΄/1923) «περί σχεδίων πόλεων κ.λ.π.” όπως τροποποιήθηκαν, συμπληρώθηκαν ή/και αντικαταστάθηκαν και ισχύουν έως σήμερα.

2. Τις διατάξεις των άρθρων 152 και 154 του π.δ/τος της 14/27.7.1999, (Φ.Ε.Κ.580Δ΄/1999) «Κώδικας Βασικής Πολεοδομικής Νομοθεσίας».

3. Τις διατάξεις του άρθρου 29 του ν. 2831/2000 (Φ.Ε.Κ.140Α΄/2000) «Περί τροποποίησης των διατάξεων του ν. 1577/1985 - Γ.Ο.Κ. και άλλες πολεοδομικές διατάξεις» όπως αντικαταστάθηκαν με το άρθρο 10 του ν.3044/2002, (Φ.Ε.Κ.197Α΄/2002) περί “Μεταφοράς συντελεστού δομήσεως κ.λπ.”.

4. Τις διατάξεις του ν.2218/1994 «Ίδρυση Νομαρχιακής Αυτοδιοίκησης κ.λπ.» (Φ.Ε.Κ.90Α΄/1994) όπως τροποποιήθηκαν και συμπληρώθηκαν με τον ν. 2242/1994 περί «Συμπλήρωσης διατάξεων για την Νομαρχιακή Αυτοδιοίκηση».

5. Το ισχύον σχέδιο διανομής Νίκαιας του έτους 1927, (β.δ. 7.7.31/Φ.Ε.Κ. 218Α).

6. Την απόφαση 77/2009 του Δημοτικού Συμβουλίου Νίκαιας, Ν. Λάρισας.

7. Την υπ’ αριθμ. 87/9.9.2009 Γνωμοδότηση του Συμβουλίου Χωροταξίας Οικισμού και Περιβάλλοντος Ν. Λάρισας, (αρ. Πρακτικού 15ο).

8. Το γεγονός ότι από τις κανονιστικές διατάξεις της παρούσας Απόφασης δεν προκαλείται δαπάνη σε βάρος του Κρατικού Προϋπολογισμού και του Ο.Τ.Α.

Επειδή με την παρούσα τροποποίηση καθορίζεται Χώρος Ανέγερσης Νηπιαγωγείου στο Ο.Τ. CV, στο σχέδιο Διανομής Νίκαιας (Ν. Λάρισας) αποσκοπώντας στην εξυπηρέτηση του Δημοσίου Συμφέροντος, ρύθμιση που βρίσκεται σε συμφωνία με τα οριζόμενα στις διατάξεις των άρθρων 3 και 70 του ν.δ/τος της 17.7.1923 αλλά και του αρθρ. 29 του ν.2831/2000 όπως αντικαταστάθηκε με το αρθρ. 10 του ν. 3044/2002, καθώς έχει ως αποτέλεσμα παράλληλα την επαύξηση της συνολικής επιφάνειας των χώρων που προβλέπονται για την εξυπηρέτηση Κοινωφελών σκοπών στον οικισμό, αποφασίζουμε:

Εγκρίνουμε την τροποποίηση στο Ο.Τ. CV του σχεδίου Διανομής Νίκαιας με χαρακτηρισμό του εν λόγω Ο.Τ. ως Χώρου Ανέγερσης Νηπιαγωγείου όπως φαίνεται αναλυτικά στο σχετικό πρωτότυπο διάγραμμα σε κλίμακα 1:200 που θεωρήθηκε από τον Προϊστάμενο της Δ/νσης Πολεοδομίας της Ν.Α. Λάρισας και που αντίτυπό του σε φωτοσμίκρυνση δημοσιεύεται με την παρούσα απόφαση.

Ως όροι δόμησης καθορίζονται οι ισχύοντες στην περιοχή.

Επιτρέπεται η υποβολή προσφυγής στον Γενικό Γραμματέα Περιφέρειας μόνο για παράβαση νόμου σύμφωνα με τις διατάξεις του Αρθ-69 του π.δ.-30/1996 (ΦΕΚ-21/Α/1996) όπως τροποποιήθηκε και ισχύει, σε προθεσμία 30 ημερών από τη δημοσίευση της απόφασης στην Εφημερίδα της Κυβερνήσεως.


Η ισχύς της απόφασης αυτής αρχίζει από την δημοσίευσή της στην Εφημερίδα της Κυβερνήσεως.


Η απόφαση αυτή με το σχεδιάγραμμα που την συνοδεύει να δημοσιευθεί στην Εφημερίδα της Κυβερνήσεως.

Λάρισα, 23 Σεπτεμβρίου 2009

Ο Νομάρχης

ΛΟΥΚΑΣ ΚΑΤΣΑΡΟΣ

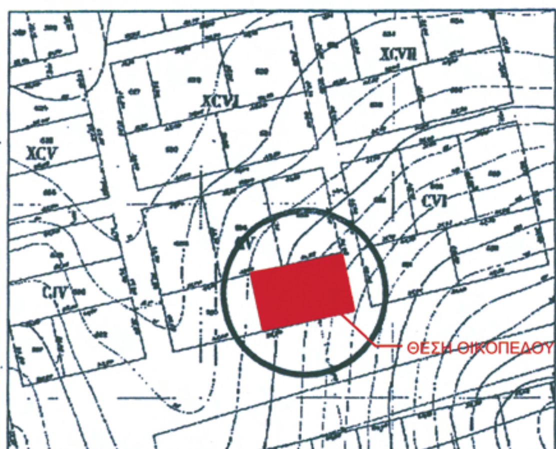

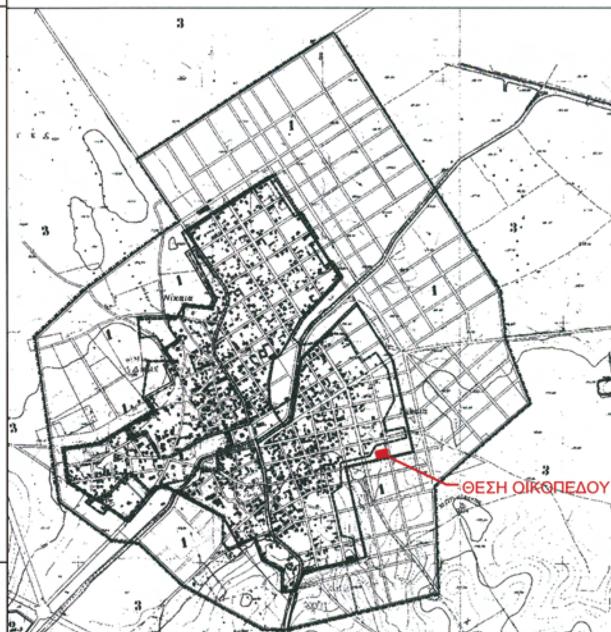


ΘΕΣΗ ΟΙΚΟΠΕΔΟΥ



1	ΙΔΙΟΚΤΗΣΙΑ ΔΗΜΟΥ ΝΙΚΑΙΑΣ
2	ΙΔΙΟΚΤΗΣΙΑ ΠΑΤΕΑ ΧΡΗΣΤΟΥ
3	ΙΔΙΟΚΤΗΣΙΑ ΤΣΙΟΓΚΑ ΑΡΕΤΗΣ
4	ΙΔΙΟΚΤΗΣΙΑ ΓΚΟΝΤΙΚΑ ΑΧΙΛΛΕΑ
5	ΙΔΙΟΚΤΗΣΙΑ ΜΠΑΚΑ ΑΣΗΜΑΚΗ ΜΠΟΥΓΑΛΗ ΜΙΛΤΙΑΔΗ
6	ΙΔΙΟΚΤΗΣΙΑ ΔΗΜΟΥ ΚΩΝΣΤΑΝΤΙΝΟΥ
7	ΙΔΙΟΚΤΗΣΙΑ ΣΑΚΕΛΛΑΡΙΟΥ ΝΙΚΟΛΑΟΥ
8	ΙΔΙΟΚΤΗΣΙΑ ΛΕΓΓΕΡΑ ΚΩΝΣΤΑΝΤΙΝΟΥ
9	ΙΔΙΟΚΤΗΣΙΑ ΛΕΓΓΕΡΑ ΚΩΝΣΤΑΝΤΙΝΟΥ
10	ΙΔΙΟΚΤΗΣΙΑ ΔΗΜΟΥ ΝΙΚΑΙΑΣ
11	ΙΔΙΟΚΤΗΣΙΑ ΔΗΜΟΥ ΝΙΚΑΙΑΣ
12	ΙΔΙΟΚΤΗΣΙΑ ΤΡΑΓΑΝΙΤΗ ΣΤΕΦΑΝΟΥ
13	ΙΔΙΟΚΤΗΣΙΑ ΚΑΛΟΓΗΡΟΥ ΣΤΥΛΙΑΝΟΥ ΤΟΥ ΕΥΑΓΓΕΛΟΥ

ΕΘΝΙΚΟ ΤΥΠΟΓΡΑΦΕΙΟ

Για τεχνικούς λόγους στο σχεδιάγραμμα, έγινε σμίκρυνση, κατά ποσοστό 39%

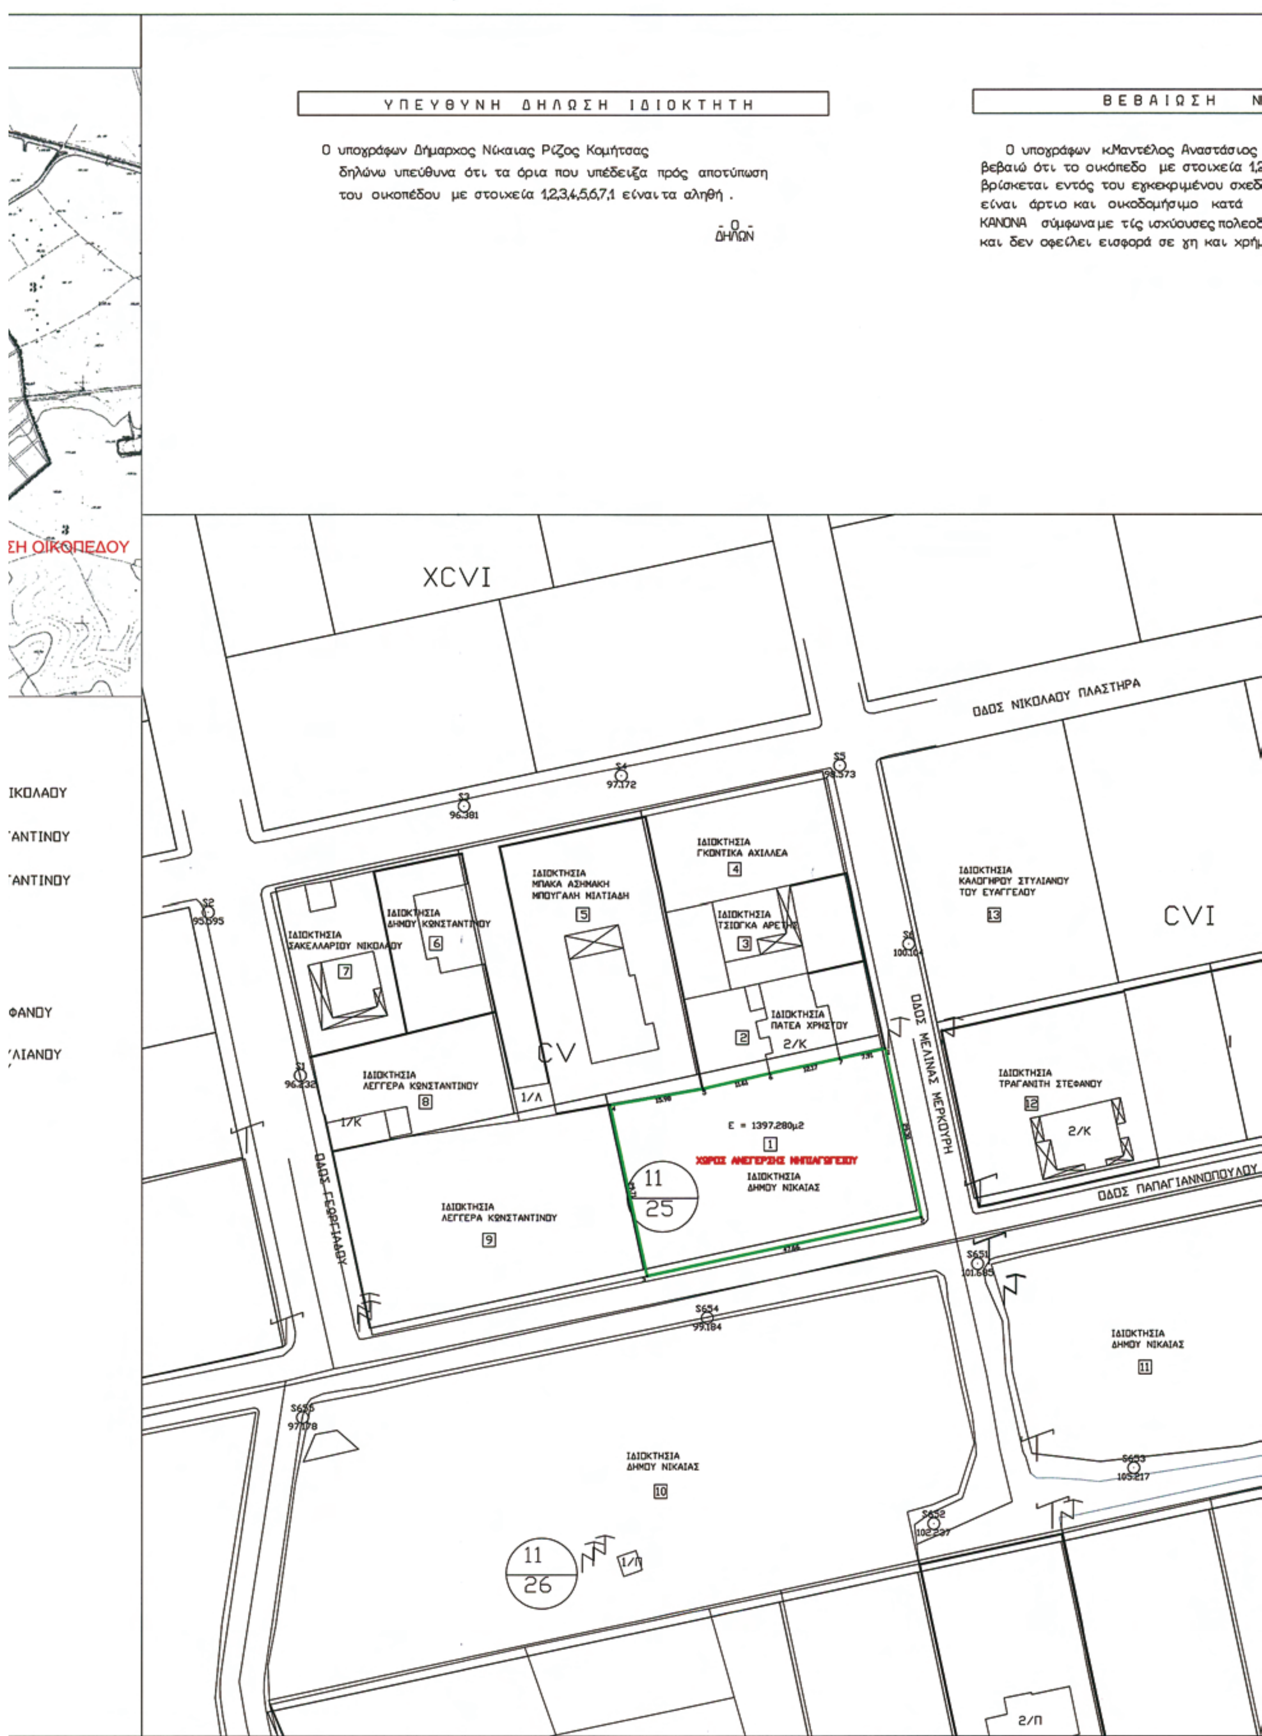
ΥΠΕΥΘΥΝΗ ΔΗΛΩΣΗ ΙΔΙΟΚΤΗΤΗ
Ο υπογράφων Δήμαρχος Νίκαιας Ρίζος Κομήτσας δηλώνω υπεύθυνα ότι τα όρια που υπέδειξα πρός αποτύπωση του οικοπέδου με στοιχεία 1,2,3,4,5,6,7,1 είναι τα αληθή .
Ο ΔΗΛΩΝ
ΒΕΒΑΙΩΣΗ
XCVI
ΟΔΟΣ ΝΙΚΟΛΑΟΥ ΠΛΑΣΤΗΡΑ
ΙΔΙΟΚΤΗΣΙΑ ΜΠΑΚΑ ΑΣΗΜΑΚΗ ΜΠΟΥΓΑΛΗ ΝΙΑΤΙΑΔΗ
ΙΔΙΟΚΤΗΣΙΑ ΓΚΟΝΤΙΚΑ ΑΧΙΛΛΕΑ
ΙΔΙΟΚΤΗΣΙΑ ΤΣΙΩΓΚΑ ΑΡΕΤΗΣ
ΙΔΙΟΚΤΗΣΙΑ ΠΑΤΕΑ ΧΡΗΣΤΟΥ
ΙΔΙΟΚΤΗΣΙΑ ΔΗΜΟΥ ΚΩΝΣΤΑΝΤΙΝΟΥ
ΙΔΙΟΚΤΗΣΙΑ ΣΑΚΕΛΛΑΡΙΟΥ ΝΙΚΟΛΑΟΥ
ΙΔΙΟΚΤΗΣΙΑ ΛΕΓΓΕΡΑ ΚΩΝΣΤΑΝΤΙΝΟΥ
ΙΔΙΟΚΤΗΣΙΑ ΚΑΛΟΓΗΡΟΥ ΣΤΥΛΙΑΝΟΥ ΤΟΥ ΕΥΑΓΓΕΛΟΥ
CVI
CV
ΙΔΙΟΚΤΗΣΙΑ ΤΡΑΓΑΝΙΤΗ ΣΤΕΦΑΝΟΥ
ΟΔΟΣ ΜΕΛΙΝΑΣ ΜΕΡΚΟΥΡΗ
ΟΔΟΣ ΠΑΠΑΓΙΑΝΝΟΠΟΥΛΟΥ
ΟΔΟΣ ΓΕΩΡΓΙΑΔΟΥ
Ε = 1397.280μ2
ΧΩΡΟΣ ΑΝΕΓΕΡΣΗΣ ΝΗΠΙΑΓΩΓΕΙΟΥ
ΙΔΙΟΚΤΗΣΙΑ ΔΗΜΟΥ ΝΙΚΑΙΑΣ
11
25
ΙΔΙΟΚΤΗΣΙΑ ΔΗΜΟΥ ΝΙΚΑΙΑΣ
11
26
ΣΗ ΟΙΚΟΠΕΔΟΥ

ΒΕΒΑΙΩΣΗ Ν. 651/77


κ.Μαντέλος Αναστάσιος Πολιτικος Μηχανικός
κόπεδο με στοιχεία 1,2,3,4,5,6,7,1
του εγκεκριμένου σχεδίου Νίκαιας,
οικοδομήσιμο κατά
με τίς ισχύουσες πολεοδομικές διατάξεις
εισφορά σε γη και χρήμα.

- Ο -
ΒΕΒΑΙΩΝ

ΑΝΑΣΤΑΣΙΟΣ ΜΙΧ. ΜΑΝΤΕΛΟΣ
ΔΙΠΛΩΜ. ΜΗΧΑΝΙΚΟΣ
ΑΡΙΣΤΟΤΕΛΕΙΟΥ ΘΕΣ/ΝΙΚΗΣ
ΜΕΛΟΣ Τ.Ε.Ε. 33120
ΚΟΥΜΟΥΝΔΟΥΡΟΥ - ΤΗΛ: 2410 530683
Α.Φ.Μ. 24442030

ΕΜΒΑΔΟ = 1397.28	ΚΟΡΥΦΕΣ = 7	
ΚΟΡΥΦΗ	X	Y
1	368744.43	4379908.37
2	368750.56	4379879.72
3	368703.96	4379869.74
4	368697.73	4379898.79
5	368713.47	4379901.57
6	368724.78	4379904.16
7	368736.70	4379906.68

Συνοδεύει την 3478/09
Απόφαση Νομάρχη Λάρισας
24 ΣΕΠ. 2009
Λάρισα ....
Ο Διευθυντής
Δ/νσης Πολεοδ. & Περ/ντος
ΚΩΝ/ΝΟΣ Δ. ΖΙΑΜΑΣ

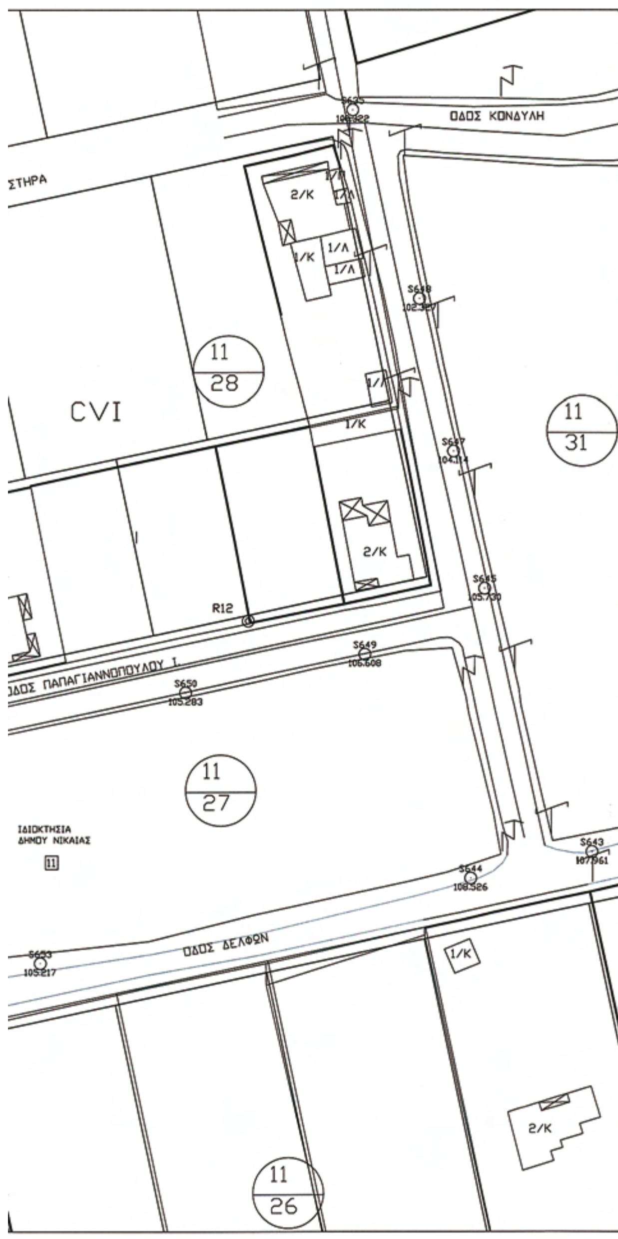

ΟΡΟΙ ΔΟΜΗΣΗΣ

Αρτιότητα Ελάχιστο εμβαδόν	:	300τ.μ.
Πρόσωπο	:	13μ.
Συντελεστής δόμησης	:	0.80
Κάλυψη	:	70%
Αποστάσεις απο τα όρια	:	2.50μ.
Μέγιστο ύψος	:	7.50μ.+2.00μ. στεγη
Μέγιστο ύψος ορόφων	:	2

ΕΡΓΟ ΑΝΕΓΕΡΣΗ ΝΗΠΙΑΓΩΓΕΙΟΥ

ΘΕΣΗ ΝΙΚΑΙΑ Ν. ΛΑΡΙΣΑΣ

ΕΡΓΟΔΟΤΗΣ ΔΗΜΟΣ ΝΙΚΑΙΑΣ

ΣΥΜΒΟΥΛΙΟ ΧΩΡΟΤΑΞΙΑΣ ΟΙΚΙΣΜΟΥ ΚΑΙ ΠΕΡΙΒΑΛΛΟΝΤΟΣ Ν. ΛΑΡΙΣΑΣ
ΣΥΝΕΔΡΙΑ 154
ΠΡΑΞΗ 87/9.9.2009
Έγκρίνεται
ομόφωνα - κατά πλειοψηφία
σύμφωνα με την εισήγηση
Τα μέλη
Ο Πρόεδρος
ΚΩΝ/ΝΟΣ Δ. ΖΙΑΜΑΣ

ΑΡΙΘΜΟΣ ΣΧΕΔΙΟΥ
ΜΕΛΕΤΗ
ΣΤΑΘΜΗ
ΚΤΙΡΙΟ
ΤΟΠΟΓΡΑΦΙΚΟ
Τ0001

ΣΤΑΔΙΟ ΜΕΛΕΤΗΣ ΟΡΙΣΤΙΚΗ ΜΕΛΕΤΗ	ΚΛΙΜΑΚΑ 1/200 ΗΜΕΡΟΜΗΝΙΑ ΜΑΪΟΣ 2009	ΑΝΑΘΕΩΡΗΣΗ
	αρ.αρχειου:ΚΕ445-Τ0001-080509.dwg	Νο 0 /00/00/00

ΜΕΛΕΤΗΤΗΣ

ΜΑΝΤΕΛΟΣ ΑΝΑΣΤΑΣΙΟΣ
πολιτικος μηχανικος α.π.θ.

ΤΕΧΝΙΚΟ ΓΡΑΦΕΙΟ ΜΕΛΕΤΩΝ
ΕΡΓΩΝ ΠΟΛΙΤΙΚΟΥ ΜΗΧΑΝΙΚΟΥ
ΜΑΝΤΕΛΟΣ ΑΝΑΣΤΑΣΙΟΣ
ΤΣΙΤΣΑ ΑΝΘΗ
ΠΟΛΙΤΙΚΟΙ ΜΗΧΑΝΙΚΟΙ Α. Π. Θ.
ΚΟΥΜΟΥΝΔΟΥΡΟΥ 11 – 41222 – ΛΑΡΙΣΑ
τηλ. 2410/530.663 2410/258.209 fax: 2410/533.823
amade@tee.gr

ΤΙΤΛΟΣ ΣΧΕΔΙΟΥ ΤΟΠΟΓΡΑΦΙΚΟ ΔΙΑΓΡΑΜΜΑ

ΥΠΟΓΡΑΦΗ

ΑΝΑΣΤΑΣΙΟΣ ΜΙΧ. ΜΑΝΤΕΛΟΣ
ΔΙΠΛΩΜ. ΜΗΧΑΝΙΚΟΣ
ΑΡΙΣΤΟΤΕΛΕΙΟΥ ΘΕΣ/ΝΙΚΗΣ
ΜΕΛΟΣ Τ.Ε.Ε. 33120
ΚΟΥΜΟΥΝΔΟΥΡΟΥ - ΤΗΛ: 2410 530683
Α.Φ.Μ. 024442030

ΣΦΡΑΓΙΔΑ

Ο Δήμαρχος
ΡΙΖΟΣ ΚΩΝ. ΚΟΜΗΤΣΑΣ

Αριθμ. 5617 (6)

Επικαιροποίηση της με υπ' αριθμ. 707/14.2.1989 απόφασης Νομάρχη Λάρισας, που αφορά την οριοθέτηση του οικισμού της κοινότητας Αμπελακίων Ν. Λάρισας.

Ο ΝΟΜΑΡΧΗΣ ΛΑΡΙΣΑΣ

Έχοντας υπόψη:

1. Τις διατάξεις του από 24.4.1985 π.δ/τος (ΦΕΚ 181Δ/3.5.1985), «περί τρόπου καθορισμού ορίων οικισμών της χώρας μέχρι 2000 χιλιάδες κατοίκους, κατηγορίας αυτών και καθορισμός όρων και περιορισμών δόμηση τους», καθώς και τα τροποποιητικά αυτού Δ/τα.

2. Τις διατάξεις του ν.δ/γμος της 18.12.1985 «περί ΓΟΚ ν. 1577/1985», όπως τροποποιήθηκε και συμπληρώθηκε μέχρι σήμερα.

3. Τις προτάσεις των ιδιωτών μελετητών Μηχ/κών στους οποίους είχε ανατεθεί η σχετική μελέτη, στα πλαίσια του προγράμματος των ανοικτών πόλεων, που αφορούν στον προσδιορισμό των ορίων των υπόψη οικισμών.

4. Τις αποφάσεις 7049/30.12.1985 και 3884/30.6.1986, «για την κατάταξη σε κατηγορίες και επιβολή ειδικών περιορισμών δόμησης και οικισμών του Νομού με πληθυσμό μέχρι 2000 χιλιάδες κατοίκους.

5. Τα πληθυσμιακά στοιχεία της απογραφής του Κράτους βάσει των δελτίων Ε.Σ.Υ.Ε.

6. Την 256/πρακτικό 10/25.6.1986 γνωμοδότηση του Σ.Χ.Ο.Π. Νομού Λάρισας.

7. Την υπ' αριθμ. 11/1985 απόφαση του Κοινοτικού Συμβουλίου της κοινότητας Αμπελακίων.

8. Το γεγονός ότι μετά από έρευνα που έγινε στα Αρχεία της Δ/νσης Πολεοδομίας Ν. Αυτ/σης Λάρισας, διαπιστώθηκε ότι, η υπ' αριθμ. 707/14.2.1989 απόφαση Νομάρχη Λάρισας, δεν έχει δημοσιευθεί στο φύλλο της εφημερίδας της Κυβέρνησης και, ότι για την οριοθέτηση των οικισμών, όρος του κύρους της τελικής και εκτελεστής πράξης συνιστά το επίκαιρον των προπαρασκευαστικών αυτής πράξεων. Για τον λόγο αυτό πρέπει να υπάρχει χρονικός σύνδεσμος μεταξύ των πράξεων αυτών, ώστε να δημιουργείται η πεποίθηση ότι το πραγματικό καθεστώς το κατά την έναρξη της όλης διαδικασίας δεν υπέστη ουσιώδη μεταβολή μέχρι του χρόνου έκδοσης της τελικής πράξεως (Στε 1926/1974 - 2226/1967 - 2664/1987).

Και επειδή:

- Στην προκειμένη περίπτωση από την ημερομηνία έκδοσης της υπ' αριθμ. 707/14.2.1989 απόφασης Νομάρχη Λάρισας, έχει παρέλθει η τριετία, στο διάστημα δε που έχει μεσολαβήσει έκτοτε δεν έχει επέλθει μεταβολή των όρων και προϋποθέσεων της ανωτέρω οριοθέτησης.

γι' αυτό, αποφασίζουμε:

Α. Επικαιροποιούμε την με υπ' αριθμ. 707/14.2.1989 απόφαση Νομάρχη Λάρισας Κ.Δ. Κουκουλάκη, που αφορά την οριοθέτηση του οικισμού της κοινότητας Αμπελακίων Ν. Λάρισας», για τους προαναφερόμενους στο σκεπτικό λόγους.

Β. Η απόφαση αυτή να δημοσιευθεί στο φύλλο Εφημερίδας της Κυβέρνησης, καθώς και η υπ' αριθμ. 707/14.2.1989 απόφαση Νομάρχη Λάρισας, μετά του τοπογραφικού διαγράμματος που την συνοδεύει.

Λάρισα, 24 Σεπτεμβρίου 2009

Ο Νομάρχης

ΛΟΥΚΑΣ ΚΑΤΣΑΡΟΣ

ΑΠΟΦΑΣΗ

Καθαρισμός ορίου Οικισμού ΑΜΠΕΛΑΚΙΩΝ

Ο ΝΟΜΑΡΧΗΣ ΛΑΡΙΣΑΣ

Έχοντας υπόψη:

1. Τις διατάξεις του από 24.4.1985, π.δ. (ΦΕΚ 181Δ΄/3.5.1985) «Περί τρόπου καθορισμού ορίων οικισμού της χώρας κατηγορίας αυτών και καθορισμός όρων και περιορισμών δόμησης» και τα τροποποιητικά αυτού Δ/τα.

2. Τις διατάξεις του ν. 1577/1985 (ΦΕΚ 210 Α/85) Περί ΓΟΚ.

Τις προτάσεις των ιδιωτών μελετητών Μηχ/κών στους οποίους ανατέθηκε σχετική μελέτη στα πλαίσια του προγράμματος των ανοικτών πόλεων που αφορούν στον προσδιορισμό των ορίων των υπόψη οικισμών.

3. Τις αποφάσεις μας 7049/30.10.1985 και 3884/30.6.1986 για την κατάταξη σε κατηρίες και επιβολή ειδικών περιορισμών δόμησης και οικισμών και νομού μα πληθυσμό μέχρι 2000 κατοίκους.

4. Τα πληθυσμιακά στοιχεία της τελευταίας απογραφής του κράτους βάσει δελτίων Ε.Σ.Υ.Ε.

5. Την 256/πρ.10/25.6.1986 γνωμοδότηση του Συμβουλίου Χ.Ο.Π. του Νομού.

6. Την αριθμ. 11/1985 απόφαση του Κοινοτικού Συμβουλίου Αμπελακίων, αποφασίζουμε:

Ι. Καθορίζουμ τα όρια του οικισμού Αμπελακίων Κοινότητας Αμπελακίων Επαρχίας Λάρισας του Ν. Λάρισας με στοιχεία (1,2,3, ...1) όπως αυτά φαίνονται στο συνοδευτικό της παρούσας σχεδιάγραμμα κλίμακας 1:5000 που αποτεελεί αναπόσπαστο μέρος της απόφασης αυτής και συντάχθηκε βάσει στοιχείων χαρτών και επί τόπου ελέγχου.

ΙΙ. ΟΡΟΙ ΔΟΜΗΣΗΣ

α) ΓΕΝΙΚΟΙ ΟΡΟΙ ΔΟΜΗΣΗΣ

Για την αρτιότητα των οικοπέδων που βρίσκονται μέσα στα όρια του «Οικισμού», ισχύει η παραγ. 1 του άρθρου 2 του π.δ. της 19-10/13.11.1978 (ΦΕΚ 594 Δ΄).

Για την εφαρμογή του άρθρου 2, ως κεντρικό τμήμα νοείται το περιβαλλόμενο από τη γραμμή ορίου.

β) Ειδικοί όροι και περιορισμοί δόμησης.

α. Ως προς τα υλικά και τη μορφή των στοιχείων των κτισμάτων ισχύουν οι αναφερόμενοι στους πίνακες που συνοδεύουν την 3884/30.6.1986, απόφασή μας.

β. Είναι υποχρεωτική η εξασφάλιση της συνέχεια των υφισταμένων ή εγκεκριμένων δρόμων του οικισμού.

Πριν από οποιαδήποτε κατάκτηση οικοπέδων μέσα στα όρια του οικισμού θα πρέπει να θεωρείται στο σχετικό τοπογραφικό διάγραμμα από την Προϊσταμένη του Τ.Π. και Π.Ε. της Νομαρχίας ώστε να εξασφαλίζεται η συνέχεια των υπαρχόντων Κοινοχρήστων χώρων και η δημιουργία των Κοινόχρηστων χώρων σύμφωνα με τα οριζόμενα στα άρθρο 6 παρ. του από 24.4.1985, π.δ/τος.

γ. Μέγιστη επιτρεπόμενη κάλυψη 70% μέγιστος αριθμός ορόφων 2, μέγιστο επιτρεπόμενη ύψος 7, μ.


Κατά τα λοιπά ισχύουν τα οριζόμενα στο π.δ/μα από 24.4.1985 (ΦΕΚ 181 Δ/1985) και ειδικώτερα στο άρθρο 5 π αρ. 2 και 3 αυτού.

Η απόφαση αυτή να δημοσιευθεί στην Εφημερίδα της Κυβερνήσεως.

Λάρισα, 14 Φεβρουαρίου 2009

Ο Νομάρχης


Δ. ΚΟΥΚΟΥΛΑΚΗΣ

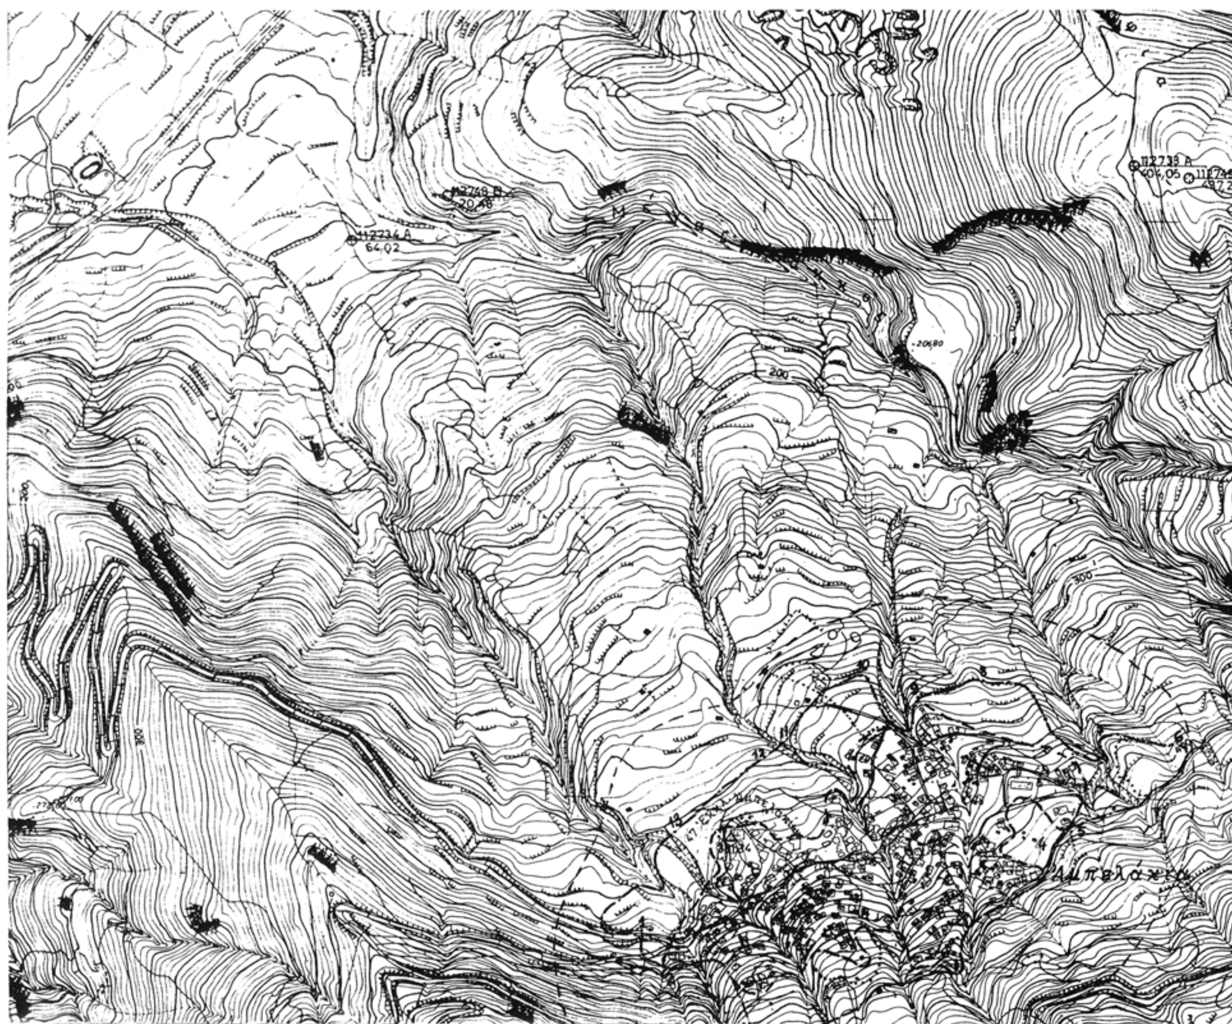

3

ΕΘΝΙΚΟ ΤΥΠΟΓΡΑΦΕΙΟ

Για τεχνικούς λόγους στο σχεδιάγραμμα, έγινε σμίκρυνση, κατά ποσοστό 38%

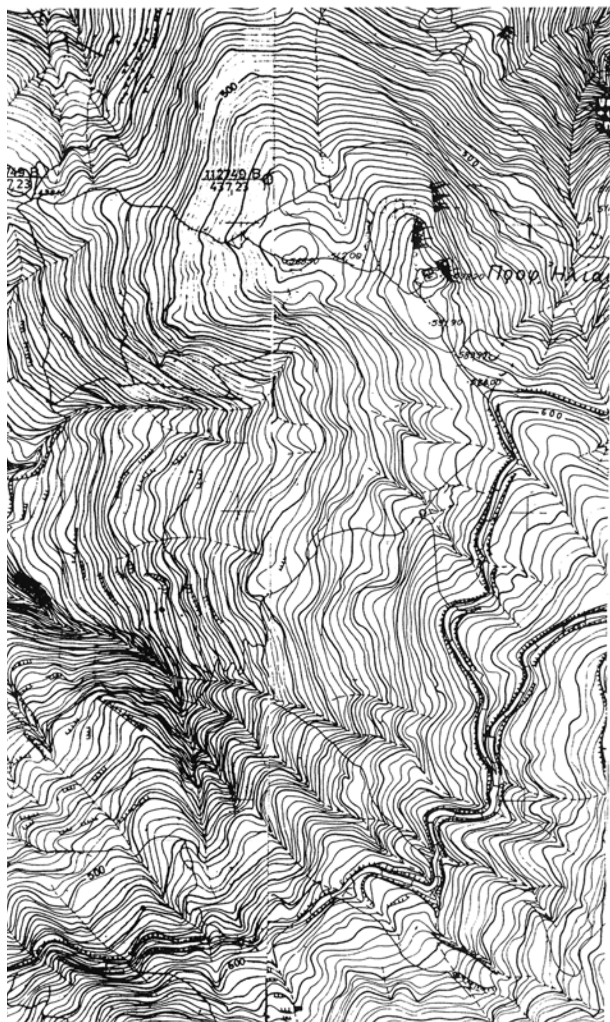

Συνοδεύει την 707 / 14-2-89
Απόφαση Νομάρχη Λάρισας
Η Προϊσταμένη Τ.Π.ς' Π.Ε.

Μ. ΛΙΘΕΡΗ
Τοπ/φος Μηχ/κός με 4º β.

ΝΟΜΟΣ **ΛΑΡΙΣΑΣ**
Οικισμος: **ΑΜΠΕΛΑΚΙΑ**

ΥΠΟΜΝΗΜΑ

·—·—· Οριο ΟΤΑ
·▬·▬· Οριο οικισμου

ΕΠΕΞΗΓΗΣΗ ΟΡΙΟΥ

1. Πολιτιστικό Κέντρο Συνεταιρισμού
2. Ιδ. Γκόλαντα (ποτίστρα)
3. Όριο. ιδιοκτ. Σαμαρά
3-4. Δρόμος αγροτικός μέχρι Ξενώνα
5. Κρυσταλλένια βρύση
6. Ιδιοκτ. Καραμανέ
7. » Γ Δάρταλη
7-8-9. Κατά μήκος ορίου ιδιοκτησιών Καφαντάρη - Χατζηαβράμη - Μπάκη
10-11. Κατά μήκος ορίου ιδιοκτ. Χαμαΐδη ΑΘ - Χατζηζήση
12-13 » » » ιδιοκτ. Ναουνούλη

ΟΡΙΟΘΕΤΗΣΗ ΟΙΚΙΣΜΟΥ

Αριθμος σχεδιου: Π.-1.1
Κλ. 1:5.000
Συνταξη: βασιλης τσολακης | Ελεγχος: | Ημερ. 1984



Υπουργειο Χωροταξιας Οικισμου και Περιβαλλοντος
ΔΙΕΥΘΥΝΣΗ ΧΩΡΟΤΑΞΙΑΣ

ΕΘΝΙΚΟ ΤΥΠΟΓΡΑΦΕΙΟ

ΕΦΗΜΕΡΙΣ ΤΗΣ ΚΥΒΕΡΝΗΣΕΩΣ

ΠΕΡΙΦΕΡΕΙΑΚΑ ΓΡΑΦΕΙΑ ΠΩΛΗΣΗΣ Φ.Ε.Κ.

ΘΕΣΣΑΛΟΝΙΚΗ - Βασ. Όλγας 227	**23104 23956**	**ΛΑΡΙΣΑ** - Διοικητήριο	**2410 597449**
ΠΕΙΡΑΙΑΣ - Ευριπίδου 63	**210 4135228**	**ΚΕΡΚΥΡΑ** - Σαμαρά 13	**26610 89122**
ΠΑΤΡΑ - Κορίνθου 327	**2610 638109**	**ΗΡΑΚΛΕΙΟ** - Πεδιάδος 2	**2810 300781**
ΙΩΑΝΝΙΝΑ - Διοικητήριο	**26510 87215**	**ΜΥΤΙΛΗΝΗ** - Πλ. Κωνσταντινουπόλεως 1	**22510 46654**
ΚΟΜΟΤΗΝΗ - Δημοκρατίας 1	**25310 22858**		

ΤΙΜΗ ΠΩΛΗΣΗΣ ΦΥΛΛΩΝ ΤΗΣ ΕΦΗΜΕΡΙΔΟΣ ΤΗΣ ΚΥΒΕΡΝΗΣΕΩΣ

Σε έντυπη μορφή

- Για τα Φ.Ε.Κ. από 1 μέχρι 16 σελίδες σε 1 €, προσαυξανόμενη κατά 0,20 € για κάθε επιπλέον οκτασέλιδο ή μέρος αυτού.
- Για τα φωτοαντίγραφα Φ.Ε.Κ. σε 0,15 € ανά σελίδα.

Σε μορφή DVD/CD

Τεύχος	Ετήσια έκδοση	Τριμηνιαία έκδοση	Μηνιαία έκδοση
Α΄	150 €	40 €	15 €
Β΄	300 €	80 €	30 €
Γ΄	50 €	-	-
Υ.Ο.Δ.Δ.	50 €	-	-
Δ΄	110 €	30 €	-

Τεύχος	Ετήσια έκδοση	Τριμηνιαία έκδοση	Μηνιαία έκδοση
Α.Α.Π.	110 €	30 €	-
Ε.Β.Ι.	100 €	-	-
Α.Ε.Δ.	5 €	-	-
Δ.Δ.Σ.	200 €	-	20 €
Α.Ε. - Ε.Π.Ε. και **Γ.Ε.ΜΗ.**	-	-	100 €

- Η τιμή πώλησης μεμονωμένων Φ.Ε.Κ. σε μορφή cd-rom από εκείνα που διατίθενται σε ψηφιακή μορφή και μέχρι 100 σελίδες, σε 5 € προσαυξανόμενη κατά 1 € ανά 50 σελίδες.
- Η τιμή πώλησης σε μορφή cd-rom/dvd, δημοσιευμάτων μιας εταιρείας στο τεύχος Α.Ε.-Ε.Π.Ε. και Γ.Ε.ΜΗ. σε 5 € ανά έτος.

ΠΑΡΑΓΓΕΛΙΑ ΚΑΙ ΑΠΟΣΤΟΛΗ Φ.Ε.Κ.: Τηλεφωνικά: 210 4071010 - fax: 210 4071010 - internet: http://www.et.gr

ΕΤΗΣΙΕΣ ΣΥΝΔΡΟΜΕΣ Φ.Ε.Κ.

Τεύχος	Έντυπη μορφή	Ψηφιακή Μορφή
Α΄	225 €	190 €
Β΄	320 €	225 €
Γ΄	65 €	Δωρεάν
Υ.Ο.Δ.Δ.	65 €	Δωρεάν
Δ΄	160 €	80 €
Α.Α.Π.	160 €	80 €
Ε.Β.Ι.	65 €	33 €

Τεύχος	Έντυπη μορφή	Ψηφιακή Μορφή
Α.Ε.Δ.	10 €	Δωρεάν
Α.Ε. - Ε.Π.Ε. και **Γ.Ε.ΜΗ.**	2.250 €	645 €
Δ.Δ.Σ.	225 €	95 €
Α.Σ.Ε.Π.	70€	Δωρεάν
Ο.Π.Κ.	-	Δωρεάν
Α΄+ Β΄+ Δ΄ + Α.Α.Π.	-	450 €

- Το τεύχος Α.Σ.Ε.Π. (έντυπη μορφή) θα αποστέλλεται σε συνδρομητές ταχυδρομικά, με την επιβάρυνση των 70 €, ποσό το οποίο αφορά τα ταχυδρομικά έξοδα.
- Για την παροχή πρόσβασης μέσω διαδικτύου σε Φ.Ε.Κ. προηγουμένων ετών και συγκεκριμένα στα τεύχη: **α)** Α, Β, Δ, Α.Α.Π., Ε.Β.Ι. και Δ.Δ.Σ., η τιμή προσαυξάνεται, πέραν του ποσού της ετήσιας συνδρομής του 2007, κατά 40 € ανά έτος και ανά τεύχος και **β)** για το τεύχος Α.Ε.-Ε.Π.Ε. & Γ.Ε.ΜΗ., κατά 60 € ανά έτος παλαιότητας.

* Η καταβολή γίνεται σε όλες τις Δημόσιες Οικονομικές Υπηρεσίες (Δ.Ο.Υ.). Το πρωτότυπο διπλότυπο (έγγραφο αριθμ. πρωτ. 9067/28.2.2005 2η Υπηρεσία Επιτρόπου Ελεγκτικού Συνεδρίου) με φροντίδα των ενδιαφερομένων, πρέπει να αποστέλλεται ή να κατατίθεται στο Εθνικό Τυπογραφείο (Καποδιστρίου 34, Τ.Κ. 104 32 Αθήνα).
* Σημειώνεται ότι φωτοαντίγραφα διπλοτύπων, ταχυδρομικές Επιταγές για την εξόφληση της συνδρομής, δεν γίνονται δεκτά και θα επιστρέφονται.
* Οι οργανισμοί τοπικής αυτοδιοίκησης, τα νομικά πρόσωπα δημοσίου δικαίου, τα μέλη της Ένωσης Ιδιοκτητών Ημερησίου Τύπου Αθηνών και Επαρχίας, οι τηλεοπτικοί και ραδιοφωνικοί σταθμοί, η Ε.Σ.Η.Ε.Α., τα τριτοβάθμια συνδικαλιστικά Όργανα και οι τριτοβάθμιες επαγγελματικές ενώσεις δικαιούνται έκπτωσης πενήντα τοις εκατό (50%) επί της ετήσιας συνδρομής (τρέχον έτος + παλαιότητα).
* Το ποσό υπέρ Τ.Α.Π.Ε.Τ. [5% επί του ποσού συνδρομής (τρέχον έτος + παλαιότητα)], καταβάλλεται ολόκληρο (Κ.Α.Ε. 3512) και υπολογίζεται πριν την έκπτωση.
* Στην Ταχυδρομική συνδρομή του τεύχους Α.Σ.Ε.Π. δεν γίνεται έκπτωση.

Πληροφορίες για δημοσιεύματα που καταχωρούνται στα Φ.Ε.Κ. στο τηλ.: 210 5279000.
Φωτοαντίγραφα παλαιών Φ.Ε.Κ.: Μάρνη 8 τηλ.: 210 8220885, 210 8222924, 210 5279050.
Οι πολίτες έχουν τη δυνατότητα ελεύθερης ανάγνωσης των δημοσιευμάτων που καταχωρούνται σε όλα τα τεύχη της Εφημερίδας της Κυβερνήσεως πλην εκείνων που καταχωρούνται στο τεύχος Α.Ε.-Ε.Π.Ε και Γ.Ε.ΜΗ., από την ιστοσελίδα του Εθνικού Τυπογραφείου (www.et.gr).

Οι υπηρεσίες εξυπηρέτησης πολιτών λειτουργούν καθημερινά από 08:00 μέχρι 13:00



ΑΠΟ ΤΟ ΕΘΝΙΚΟ ΤΥΠΟΓΡΑΦΕΙΟ
ΚΑΠΟΔΙΣΤΡΙΟΥ 34 * ΑΘΗΝΑ 104 32 * ΤΗΛ. 210 52 79 000 * FAX 210 52 21 004
ΗΛΕΚΤΡΟΝΙΚΗ ΔΙΕΥΘΥΝΣΗ: http://www.et.gr – e-mail: webmaster.et@et.gr